
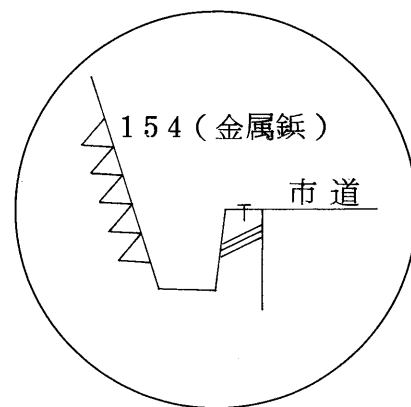


引 照 点 表


| 基準点No154 |            | 基準点No165 |            |
|----------|------------|----------|------------|
| X座標      | 78856.999  | X座標      | 78902.608  |
| Y座標      | -72984.979 | Y座標      | -72998.848 |
| 方向角      | 343 5 11   | 距離       | 47.671 m   |
| 基準点      | 方向角        | 距離       | 内 角        |
| 6        | 333 52 58  | 43.425   | 350 47 47  |
| 7        | 337 46 17  | 45.215   | 354 41 6   |
| 8        | 338 19 0   | 45.242   | 355 13 49  |
| 20       | 56 31 0    | 35.728   | 73 25 49   |
| 21       | 58 32 1    | 35.347   | 75 26 50   |
| 22       | 62 37 57   | 34.579   | 79 32 46   |
| 23       | 71 12 30   | 35.005   | 88 7 19    |
| 24       | 82 40 39   | 37.041   | 99 35 28   |
| 25       | 87 23 38   | 38.068   | 104 18 27  |
| 26       | 87 18 49   | 32.858   | 104 13 38  |
| 33       | 86 44 53   | 19.003   | 103 39 42  |
| 34       | 86 40 47   | 17.629   | 103 35 36  |
| 35       | 82 37 44   | 11.817   | 99 32 33   |
| 36       | 80 58 42   | 10.433   | 97 53 31   |
| 37       | 65 15 3    | 5.532    | 82 9 52    |
| 38       | 4 46 59    | 2.926    | 21 41 48   |
| 39       | 312 27 7   | 5.965    | 329 21 56  |
| 40       | 302 3 37   | 9.205    | 318 58 26  |
| 41       | 295 33 37  | 17.826   | 312 28 26  |
| 42       | 296 36 52  | 21.286   | 313 31 41  |
| 43       | 294 29 19  | 26.093   | 311 24 8   |
| 44       | 289 59 41  | 30.111   | 306 54 30  |
| 45       | 286 55 32  | 35.572   | 303 50 21  |
| 201      | 324 11 53  | 38.934   | 341 6 42   |
| 202      | 323 29 5   | 35.797   | 340 23 54  |
| 203      | 347 31 53  | 31.093   | 4 26 42    |
| 204      | 348 40 31  | 31.029   | 5 35 20    |
| 205      | 5 50 28    | 32.344   | 22 45 17   |
| 206      | 22 53 58   | 37.216   | 39 48 47   |
| 207      | 35 45 10   | 44.942   | 52 39 59   |
| 224      | 27 31 59   | 49.348   | 44 26 48   |
| 225      | 26 24 17   | 51.196   | 43 19 6    |
| 226      | 22 4 36    | 56.505   | 38 59 25   |
| 227      | 14 14 30   | 50.752   | 31 9 19    |
| 229      | 7 47 36    | 47.814   | 24 42 25   |
| 230      | 1 50 1     | 46.462   | 18 44 50   |
| 232      | 353 20 20  | 46.590   | 10 15 9    |
| 233      | 348 8 9    | 46.354   | 5 2 58     |
| 234      | 346 8 58   | 46.370   | 3 3 47     |
| 235      | 342 9 50   | 45.597   | 359 4 39   |
| 236      | 335 5 56   | 42.105   | 352 0 45   |
| 236      | 335 5 56   | 42.105   | 352 0 45   |
| 237      | 333 28 45  | 41.502   | 350 23 34  |
| 238      | 324 4 33   | 30.045   | 340 59 22  |
| 239      | 305 30 27  | 20.746   | 322 25 16  |
| 240      | 299 41 57  | 27.204   | 316 36 46  |
| 241      | 306 43 48  | 19.851   | 323 38 37  |
| 242      | 326 39 43  | 10.324   | 343 34 32  |
| 243      | 337 35 44  | 8.471    | 354 30 33  |
| 244      | 29 13 59   | 9.517    | 46 8 48    |
| 245      | 17 8 45    | 14.586   | 34 3 34    |
| 246      | 345 17 4   | 26.377   | 2 11 53    |
| 247      | 348 4 59   | 26.221   | 4 59 48    |
| 248      | 2 51 52    | 26.959   | 19 46 41   |
| 249      | 8 15 34    | 25.388   | 25 10 23   |
| 250      | 9 40 30    | 22.660   | 26 35 19   |
| 251      | 20 14 28   | 24.089   | 37 9 17    |
| 252      | 17 13 24   | 27.413   | 34 8 13    |
| 253      | 19 8 18    | 30.190   | 36 3 7     |
| 254      | 29 58 1    | 34.512   | 46 52 50   |
| 257      | 39 31 58   | 40.921   | 56 26 47   |
| 258      | 43 39 56   | 41.500   | 60 34 45   |
| 259      | 49 29 25   | 38.397   | 66 24 14   |
| 260      | 56 33 27   | 33.558   | 73 28 16   |
| 261      | 61 58 40   | 32.747   | 78 53 29   |
| 272      | 309 31 20  | 36.464   | 326 26 9   |
| 273      | 305 43 32  | 36.396   | 322 38 21  |
| 274      | 290 17 55  | 37.203   | 307 12 44  |
| 275      | 287 38 45  | 37.621   | 304 33 34  |
| 276      | 283 35 22  | 38.303   | 300 30 11  |
| 277      | 57 50 15   | 5.920    | 74 45 4    |
| 278      | 79 45 0    | 12.588   | 96 39 49   |
| 279      | 84 6 25    | 18.060   | 101 1 14   |
| 280      | 84 23 25   | 19.039   | 101 18 14  |
| 284      | 86 41 46   | 33.057   | 103 36 35  |
| 285      | 82 30 44   | 34.777   | 99 25 33   |
| 286      | 72 4 27    | 32.926   | 88 59 16   |
| 287      | 13 31 6    | 50.372   | 30 25 55   |
| 288      | 0 48 39    | 46.424   | 17 43 28   |
| 289      | 50 48 34   | 23.390   | 67 43 23   |
| 290      | 50 52 57   | 23.431   | 67 47 46   |

準拠点詳細図

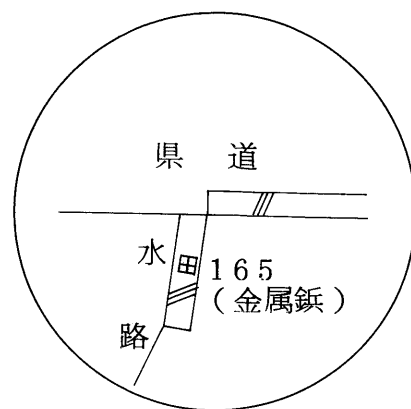

|       |                        |
|-------|------------------------|
| 地 番   | 甲723-4ないし甲723-17 723-1 |
| 土地の所在 | 伊予市大平字武領               |

土地所在図  
地積測量図

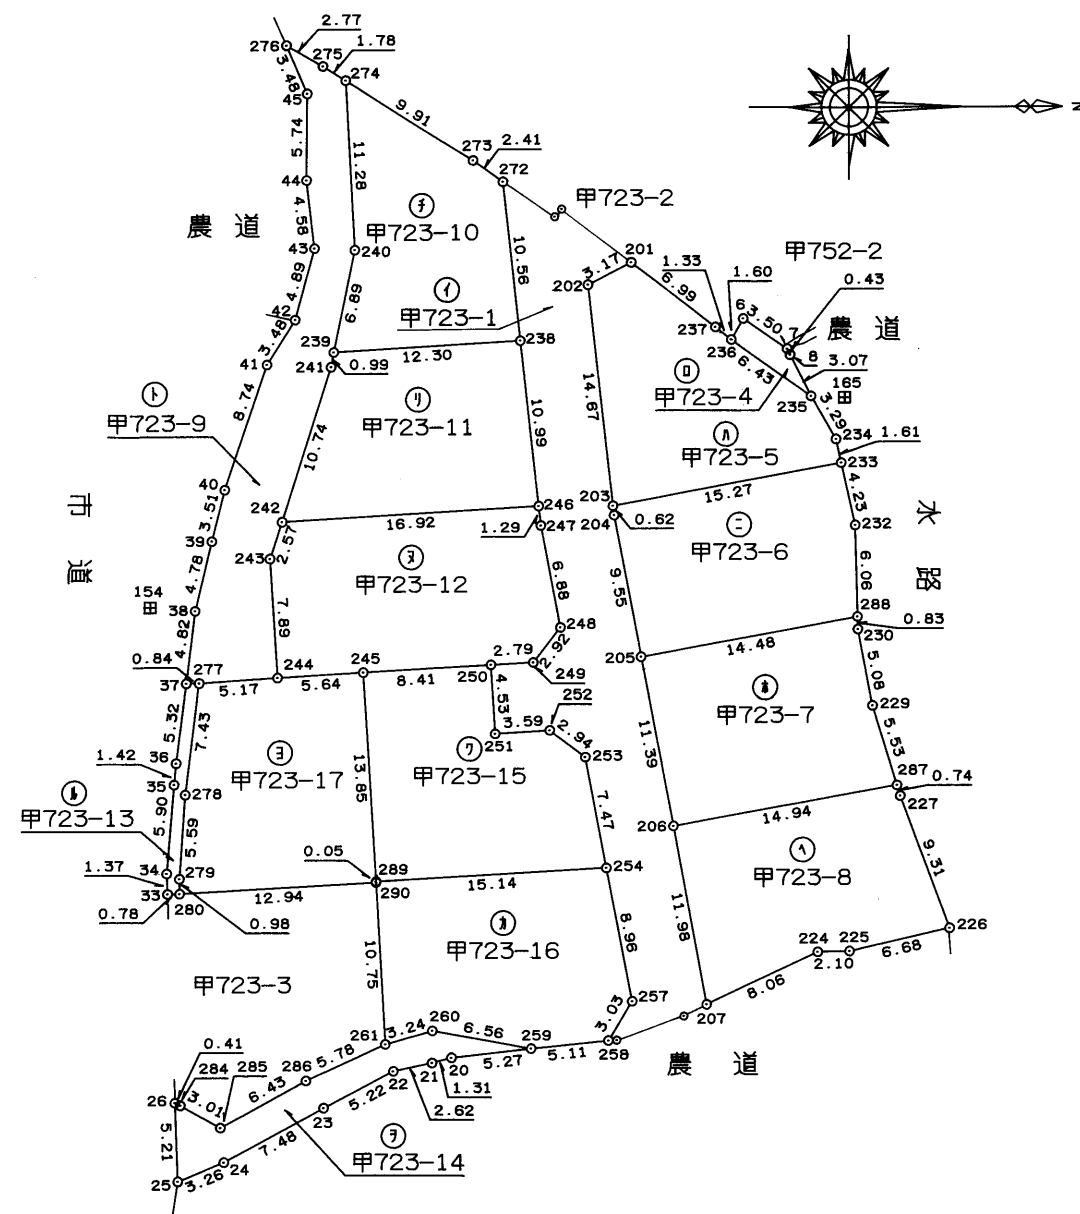

境界査定番号  
農道・水路・県道  
松局伊土第8-149号, 平成8年1月30日確認済  
市道-伊(建)第175号, 平成8年1月22日確認済

作 製 者

伊予市米湊333番地3

土地家屋調査士 久保 豊

(平成10年 4月 8日作製)

申 請 人

株 式 会 社 亀 岡

代 表 取 締 役 亀 岡 英 文

縮 尺

1/500

410 4.10

9

№ 011397

9. 3. 400冊

985883

土地所在図 2/3  
地積測量図 3

|       |                        |
|-------|------------------------|
| 地番    | 甲723-4ないし甲723-17 723-1 |
| 土地の所在 | 伊予市大平字武領               |

△ 地番 甲723-8

| 測点             | 標高 | X            | Y          | 辺長    |
|----------------|----|--------------|------------|-------|
| 287            |    | 78905.976    | -72973.204 | 14.94 |
| 206            |    | 78891.282    | -72970.498 | 11.98 |
| 207            |    | 78893.471    | -72958.720 | 8.06  |
| 224            |    | 78900.758    | -72962.168 | 2.10  |
| 225            |    | 78902.854    | -72962.212 | 6.68  |
| 226            |    | 78909.361    | -72963.742 | 9.31  |
| 227            |    | 78906.191    | -72972.493 | 0.74  |
| 倍積 330.694777  |    | 地積 165.34 m² |            |       |
| 面積 165.3473885 |    |              |            |       |

□ 地番 甲723-4

| 測点           | 標高 | X          | Y          | 辺長   |
|--------------|----|------------|------------|------|
| 236          |    | 78895.190  | -73002.708 | 1.60 |
| 6            |    | 78895.990  | -73004.095 | 3.50 |
| 7            |    | 78898.854  | -73002.084 | 0.43 |
| 8            |    | 78899.040  | -73001.695 | 3.07 |
| 235          |    | 78900.404  | -72998.945 | 6.43 |
| 倍積 16.096168 |    | 地積 8.04 m² |            |      |
| 面積 8.0480840 |    |            |            |      |

ト 地番 甲723-9

| 測点             | 標高 | X            | Y          | 辺長    |
|----------------|----|--------------|------------|-------|
| 276            |    | 78865.999    | -73022.210 | 2.77  |
| 275            |    | 78868.403    | -73020.830 | 1.78  |
| 274            |    | 78869.905    | -73019.872 | 11.28 |
| 240            |    | 78870.477    | -73008.609 | 6.89  |
| 239            |    | 78869.049    | -73001.867 | 0.99  |
| 241            |    | 78868.871    | -73000.889 | 10.74 |
| 242            |    | 78865.624    | -72990.653 | 2.57  |
| 243            |    | 78864.831    | -72988.208 | 7.89  |
| 244            |    | 78865.304    | -72980.331 | 5.17  |
| 277            |    | 78860.150    | -72979.967 | 0.84  |
| 37             |    | 78859.315    | -72979.955 | 4.82  |
| 38             |    | 78859.915    | -72984.735 | 4.78  |
| 39             |    | 78861.025    | -72989.380 | 3.51  |
| 40             |    | 78861.885    | -72992.780 | 8.74  |
| 41             |    | 78864.690    | -73001.060 | 3.48  |
| 42             |    | 78866.535    | -73004.010 | 4.89  |
| 43             |    | 78867.815    | -73008.725 | 4.58  |
| 44             |    | 78867.295    | -73013.275 | 5.74  |
| 45             |    | 78867.355    | -73019.010 | 3.48  |
| 倍積 310.596118  |    | 地積 155.29 m² |            |       |
| 面積 155.2980590 |    |              |            |       |

ハ 地番 甲723-5

| 測点             | 標高 | X            | Y          | 辺長    |
|----------------|----|--------------|------------|-------|
| 201            |    | 78888.576    | -73007.755 | 3.17  |
| 202            |    | 78885.769    | -73006.279 | 14.67 |
| 203            |    | 78887.359    | -72991.692 | 15.27 |
| 233            |    | 78902.363    | -72994.509 | 1.61  |
| 234            |    | 78902.021    | -72996.080 | 3.29  |
| 235            |    | 78900.404    | -72998.945 | 6.43  |
| 236            |    | 78895.190    | -73002.708 | 1.33  |
| 237            |    | 78894.134    | -73003.511 | 6.99  |
| 倍積 316.199041  |    | 地積 158.09 m² |            |       |
| 面積 158.0995205 |    |              |            |       |

チ 地番 甲723-10

| 測点             | 標高 | X            | Y          | 辺長    |
|----------------|----|--------------|------------|-------|
| 272            |    | 78880.204    | -73013.107 | 2.41  |
| 273            |    | 78878.251    | -73014.526 | 9.91  |
| 274            |    | 78869.905    | -73019.872 | 11.28 |
| 240            |    | 78870.477    | -73008.609 | 6.89  |
| 239            |    | 78869.049    | -73001.867 | 12.30 |
| 238            |    | 78881.329    | -73002.607 | 10.56 |
| 倍積 302.459083  |    | 地積 151.22 m² |            |       |
| 面積 151.2295415 |    |              |            |       |

ニ 地番 甲723-6

| 測点             | 標高 | X            | Y          | 辺長    |
|----------------|----|--------------|------------|-------|
| 233            |    | 78902.363    | -72994.509 | 15.27 |
| 203            |    | 78887.359    | -72991.692 | 0.62  |
| 204            |    | 78887.424    | -72991.072 | 9.55  |
| 205            |    | 78889.175    | -72981.687 | 14.48 |
| 288            |    | 78903.418    | -72984.322 | 6.06  |
| 232            |    | 78903.275    | -72990.383 | 4.23  |
| 倍積 308.517267  |    | 地積 154.25 m² |            |       |
| 面積 154.2586335 |    |              |            |       |

リ 地番 甲723-11

| 測点             | 標高 | X            | Y          | 辺長    |
|----------------|----|--------------|------------|-------|
| 238            |    | 78881.329    | -73002.607 | 12.30 |
| 239            |    | 78869.049    | -73001.867 | 0.99  |
| 241            |    | 78868.871    | -73000.889 | 10.74 |
| 242            |    | 78865.624    | -72990.653 | 16.92 |
| 246            |    | 78882.511    | -72991.679 | 10.99 |
| 倍積 319.573730  |    | 地積 159.78 m² |            |       |
| 面積 159.7868650 |    |              |            |       |

ホ 地番 甲723-7

| 測点             | 標高 | X            | Y          | 辺長    |
|----------------|----|--------------|------------|-------|
| 288            |    | 78903.418    | -72984.322 | 14.48 |
| 205            |    | 78889.175    | -72981.687 | 11.39 |
| 206            |    | 78891.282    | -72970.498 | 14.94 |
| 287            |    | 78905.976    | -72973.204 | 5.53  |
| 229            |    | 78904.372    | -72978.495 | 5.08  |
| 230            |    | 78903.438    | -72983.492 | 0.83  |
| 倍積 330.232538  |    | 地積 165.11 m² |            |       |
| 面積 165.1162690 |    |              |            |       |

作製者 伊予市米湊3番地3  
土地家屋調査士 久保 (平成10年 4月 8日作製)

申請人 株式会社 亀岡  
代表取締役 亀岡 英文  
縮尺 1/

(愛媛県土地家屋調査士会用紙)

H10 4.10

9 No 011393

9. 3. 400冊

005394

|       |                               |                  |
|-------|-------------------------------|------------------|
| 地番    | 甲723-4ないし甲723-17 <i>723-1</i> | 土地所在図 <i>3/3</i> |
| 土地の所在 | 伊予市大平字武領                      |                  |

ワ 地番 甲723-15

| 測点  | 標高          | X         | Y          | 辺長    |
|-----|-------------|-----------|------------|-------|
| 250 |             | 78879.337 | -72981.171 | 8.41  |
| 245 |             | 78870.936 | -72980.679 | 13.85 |
| 289 |             | 78871.779 | -72966.851 | 15.14 |
| 254 |             | 78886.897 | -72967.740 | 7.47  |
| 253 |             | 78885.520 | -72975.081 | 2.94  |
| 252 |             | 78883.183 | -72976.862 | 3.59  |
| 251 |             | 78879.600 | -72976.645 | 4.53  |
| 倍積  | 343.863819  |           |            |       |
| 面積  | 171.9319095 | 地積        | 171.93 m²  |       |

カ 地番 甲723-16

| 測点  | 標高          | X         | Y          | 辺長    |
|-----|-------------|-----------|------------|-------|
| 254 |             | 78886.897 | -72967.740 | 15.14 |
| 289 |             | 78871.779 | -72966.851 | 0.05  |
| 290 |             | 78871.782 | -72966.800 | 10.75 |
| 261 |             | 78872.384 | -72956.071 | 3.24  |
| 260 |             | 78875.493 | -72956.977 | 6.56  |
| 259 |             | 78881.941 | -72955.786 | 5.11  |
| 258 |             | 78887.020 | -72956.325 | 3.03  |
| 257 |             | 78888.560 | -72958.932 | 8.96  |
| 倍積  | 345.563374  |           |            |       |
| 面積  | 172.7816870 | 地積        | 172.78 m²  |       |

コ 地番 甲723-17

| 測点  | 標高          | X         | Y          | 辺長    |
|-----|-------------|-----------|------------|-------|
| 245 |             | 78870.936 | -72980.679 | 5.64  |
| 244 |             | 78865.304 | -72980.331 | 5.17  |
| 277 |             | 78860.150 | -72979.967 | 7.43  |
| 278 |             | 78859.239 | -72972.592 | 5.59  |
| 279 |             | 78858.853 | -72967.014 | 0.98  |
| 280 |             | 78858.860 | -72966.031 | 12.94 |
| 290 |             | 78871.782 | -72966.800 | 0.05  |
| 289 |             | 78871.779 | -72966.851 | 13.85 |
| 倍積  | 333.248623  |           |            |       |
| 面積  | 166.6243115 | 地積        | 166.62 m²  |       |

使用公式  $A=1/2 \cdot \Sigma (X_2-X_1) \cdot (Y_2+Y_1)$

|           |             |
|-----------|-------------|
| 分割前面積     | 2174.002428 |
| 口 甲723-4  | 8.0480840   |
| ハ 甲723-5  | 158.0995205 |
| ニ 甲723-6  | 154.2586335 |
| ホ 甲723-7  | 165.1162690 |
| ヘ 甲723-8  | 165.3473885 |
| ト 甲723-9  | 155.2980590 |
| チ 甲723-10 | 151.2295415 |
| リ 甲723-11 | 159.7868650 |
| ヌ 甲723-12 | 185.9372925 |
| ル 甲723-13 | 11.5628035  |
| ヲ 甲723-14 | 48.8737785  |
| ワ 甲723-15 | 171.9319095 |
| カ 甲723-16 | 172.7816870 |
| コ 甲723-17 | 166.6243115 |
| イ 甲723-1  | 299.1062845 |
| 地積        | 299.10 m²   |

*1724.002428*

ヌ 地番 甲723-12

| 測点  | 標高          | X         | Y          | 辺長    |
|-----|-------------|-----------|------------|-------|
| 246 |             | 78882.511 | -72991.679 | 16.92 |
| 242 |             | 78865.624 | -72990.653 | 2.57  |
| 243 |             | 78864.831 | -72988.208 | 7.89  |
| 244 |             | 78865.304 | -72980.331 | 5.64  |
| 245 |             | 78870.936 | -72980.679 | 8.41  |
| 250 |             | 78879.337 | -72981.171 | 2.79  |
| 249 |             | 78882.124 | -72981.332 | 2.92  |
| 248 |             | 78883.924 | -72983.632 | 6.88  |
| 247 |             | 78882.655 | -72990.394 | 1.29  |
| 倍積  | 371.874585  |           |            |       |
| 面積  | 185.9372925 | 地積        | 185.93 m²  |       |

ル 地番 甲723-13

| 測点  | 標高         | X         | Y          | 辺長   |
|-----|------------|-----------|------------|------|
| 37  |            | 78859.315 | -72979.955 | 0.84 |
| 277 |            | 78860.150 | -72979.967 | 7.43 |
| 278 |            | 78859.239 | -72972.592 | 5.59 |
| 279 |            | 78858.853 | -72967.014 | 0.98 |
| 280 |            | 78858.860 | -72966.031 | 0.78 |
| 33  |            | 78858.077 | -72966.007 | 1.37 |
| 34  |            | 78858.020 | -72967.380 | 5.90 |
| 35  |            | 78858.515 | -72973.260 | 1.42 |
| 36  |            | 78858.635 | -72974.675 | 5.32 |
| 倍積  | 23.125607  |           |            |      |
| 面積  | 11.5628035 | 地積        | 11.56 m²   |      |

ヲ 地番 甲723-14

| 測点  | 標高         | X         | Y          | 辺長   |
|-----|------------|-----------|------------|------|
| 26  |            | 78858.539 | -72952.157 | 0.41 |
| 284 |            | 78858.904 | -72951.977 | 3.01 |
| 285 |            | 78861.531 | -72950.499 | 6.43 |
| 286 |            | 78867.133 | -72953.651 | 5.78 |
| 261 |            | 78872.384 | -72956.071 | 3.24 |
| 260 |            | 78875.493 | -72956.977 | 6.56 |
| 259 |            | 78881.941 | -72955.786 | 5.27 |
| 20  |            | 78876.710 | -72955.180 | 1.31 |
| 21  |            | 78875.450 | -72954.830 | 2.62 |
| 22  |            | 78872.895 | -72954.270 | 5.22 |
| 23  |            | 78868.275 | -72951.840 | 7.48 |
| 24  |            | 78861.720 | -72948.240 | 3.26 |
| 25  |            | 78858.730 | -72946.950 | 5.21 |
| 倍積  | 97.747557  |           |            |      |
| 面積  | 48.8737785 | 地積        | 48.87 m²   |      |

|                 |                                                                                        |
|-----------------|----------------------------------------------------------------------------------------|
| 作製者             | 伊予市米湊33番地3                                                                             |
| 土地家屋調査士         | 久保  |
| (平成10年 4月 8日作製) |                                                                                        |

(愛媛県土地家屋調査士会用紙)

|       |         |    |    |
|-------|---------|----|----|
| 申請人   | 株式会社 亀岡 | 縮尺 | 1/ |
| 代表取締役 | 亀岡 英文   |    |    |

*1710410* 9 NO 011395

9. 3. 400冊