

地図帳 (セイコー社)

一般公開を希望しない場合は□内に×を記入すること。

南東角地で日当たり良好!伊予鉄「地蔵町駅」まで徒歩約6分



売土地

登録年月日 ※平成 年 月 日

物件番号 **無断転載禁止**

登録番号



株式会社 **亀岡**

伊予市米湊834番地20(JR伊予市駅南)


TEL (089) 983-0020

FAX (089) 983-0888

http://www.kame3kame3.jp

宅建業免許知事(8)第3360号 建設業許可知事(般.29)第12865号

物件種目	所在地	伊予郡松前町大字北黒田361番6	
	伊予鉄郡中線 地蔵町 駅より徒歩 約6分 m	バス乗車 分 バス停より徒歩 (分・m)	
価格	単 1 m単価 ②坪単価	約 1,166 万円	20.5万円
	土地面積	①公簿 188.09m ² (56.89坪)	うち私道面積 m ²
国土法届	1 2 ③ 地 ① 2 3 4 5 6 都市計画	① 2 3 4 市街化整線外	① 2 3 4 5 6 平地高台地
	1 2 ③ 届不 要出 中要	① 2 3 4 5 6 住宅畑地	① 2 3 4 5 6 傾斜その他
用途地域	① 2 3 4 5 6 ⑦ 8 9 10 11 12 13	① 2 3 4 5 6 7 他の法令上の制限	① 2 3 4 5 6 7 容積率
	① 2 3 4 5 6 ⑦ 8 9 10 11 12 13	① 2 3 4 5 6 7 他の法令上の制限	1 低住専 80 準住居 200 %
接道状況	1 ② 3 4 5 接道種別	① 2 接道位置指定	1 ② 接道界面
	1 ② 3 4 5 方地方方方	① 2 道道	東側間口 約9.0m 南側間口 約17.0m
現況	1 ② 更上物地有	1 ② 建築条件有無	1 ② 3 即相指定有り(平成 年 月 日)
	1 ② 更上物地有	1 ② 建築条件有無	1 ② 3 即相指定有り(平成 年 月 日)
取引態様	1 2 3 ④ 5 6 売代専属専任媒介	① 2 3 4 5 報酬形態	●建物有り(売主にて更地引渡し) ●下水道受益者負担金が必要(約65,831円)
	1 2 3 ④ 5 6 売代専属専任媒介	① 2 3 4 5 報酬形態	●建物有り(売主にて更地引渡し) ●下水道受益者負担金が必要(約65,831円)


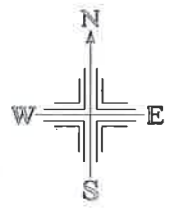


S=1:250

集成図


平成30年8月21日



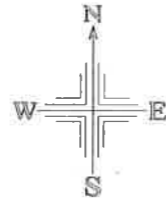 

地番一覧表	
所在	大字北黒田字栗津
地番	361-6
登記地目	宅地
登記面積	188.09㎡

所在 大字北黒田字栗津 地番 361-6			
点番	X座標値	Y座標値	辺長 (m)
24D-0486	86645.262	-73208.765	10.418
24D-0496	86651.468	-73208.458	6.214
24D-0489	86651.511	-73201.563	6.895
24D-0487	86651.375	-73194.643	6.921
24D-0464	86651.309	-73188.364	6.279
24D-0465	86644.695	-73188.079	6.620
24D-0466	86644.088	-73188.067	0.607
24D-0467	86643.612	-73188.090	0.477
24D-0468	86642.969	-73188.213	0.655
24D-0469	86642.581	-73188.332	0.406
24D-0470	86642.256	-73188.480	0.357
24D-0471	86641.887	-73188.684	0.422
24D-0472	86641.602	-73188.894	0.354
24D-0473	86641.337	-73189.125	0.352
24D-0474	86640.955	-73189.501	0.536
24D-0475	86640.703	-73189.830	0.414
24D-0476	86640.477	-73190.178	0.415
24D-0477	86640.289	-73190.536	0.404
24D-0478	86640.153	-73190.887	0.376
24D-0479	86640.050	-73191.302	0.428
24D-0480	86640.022	-73191.750	0.449
24D-0483	86640.038	-73192.141	0.391
24D-0484	86640.131	-73192.793	0.659
24D-0485	86642.053	-73198.854	6.358

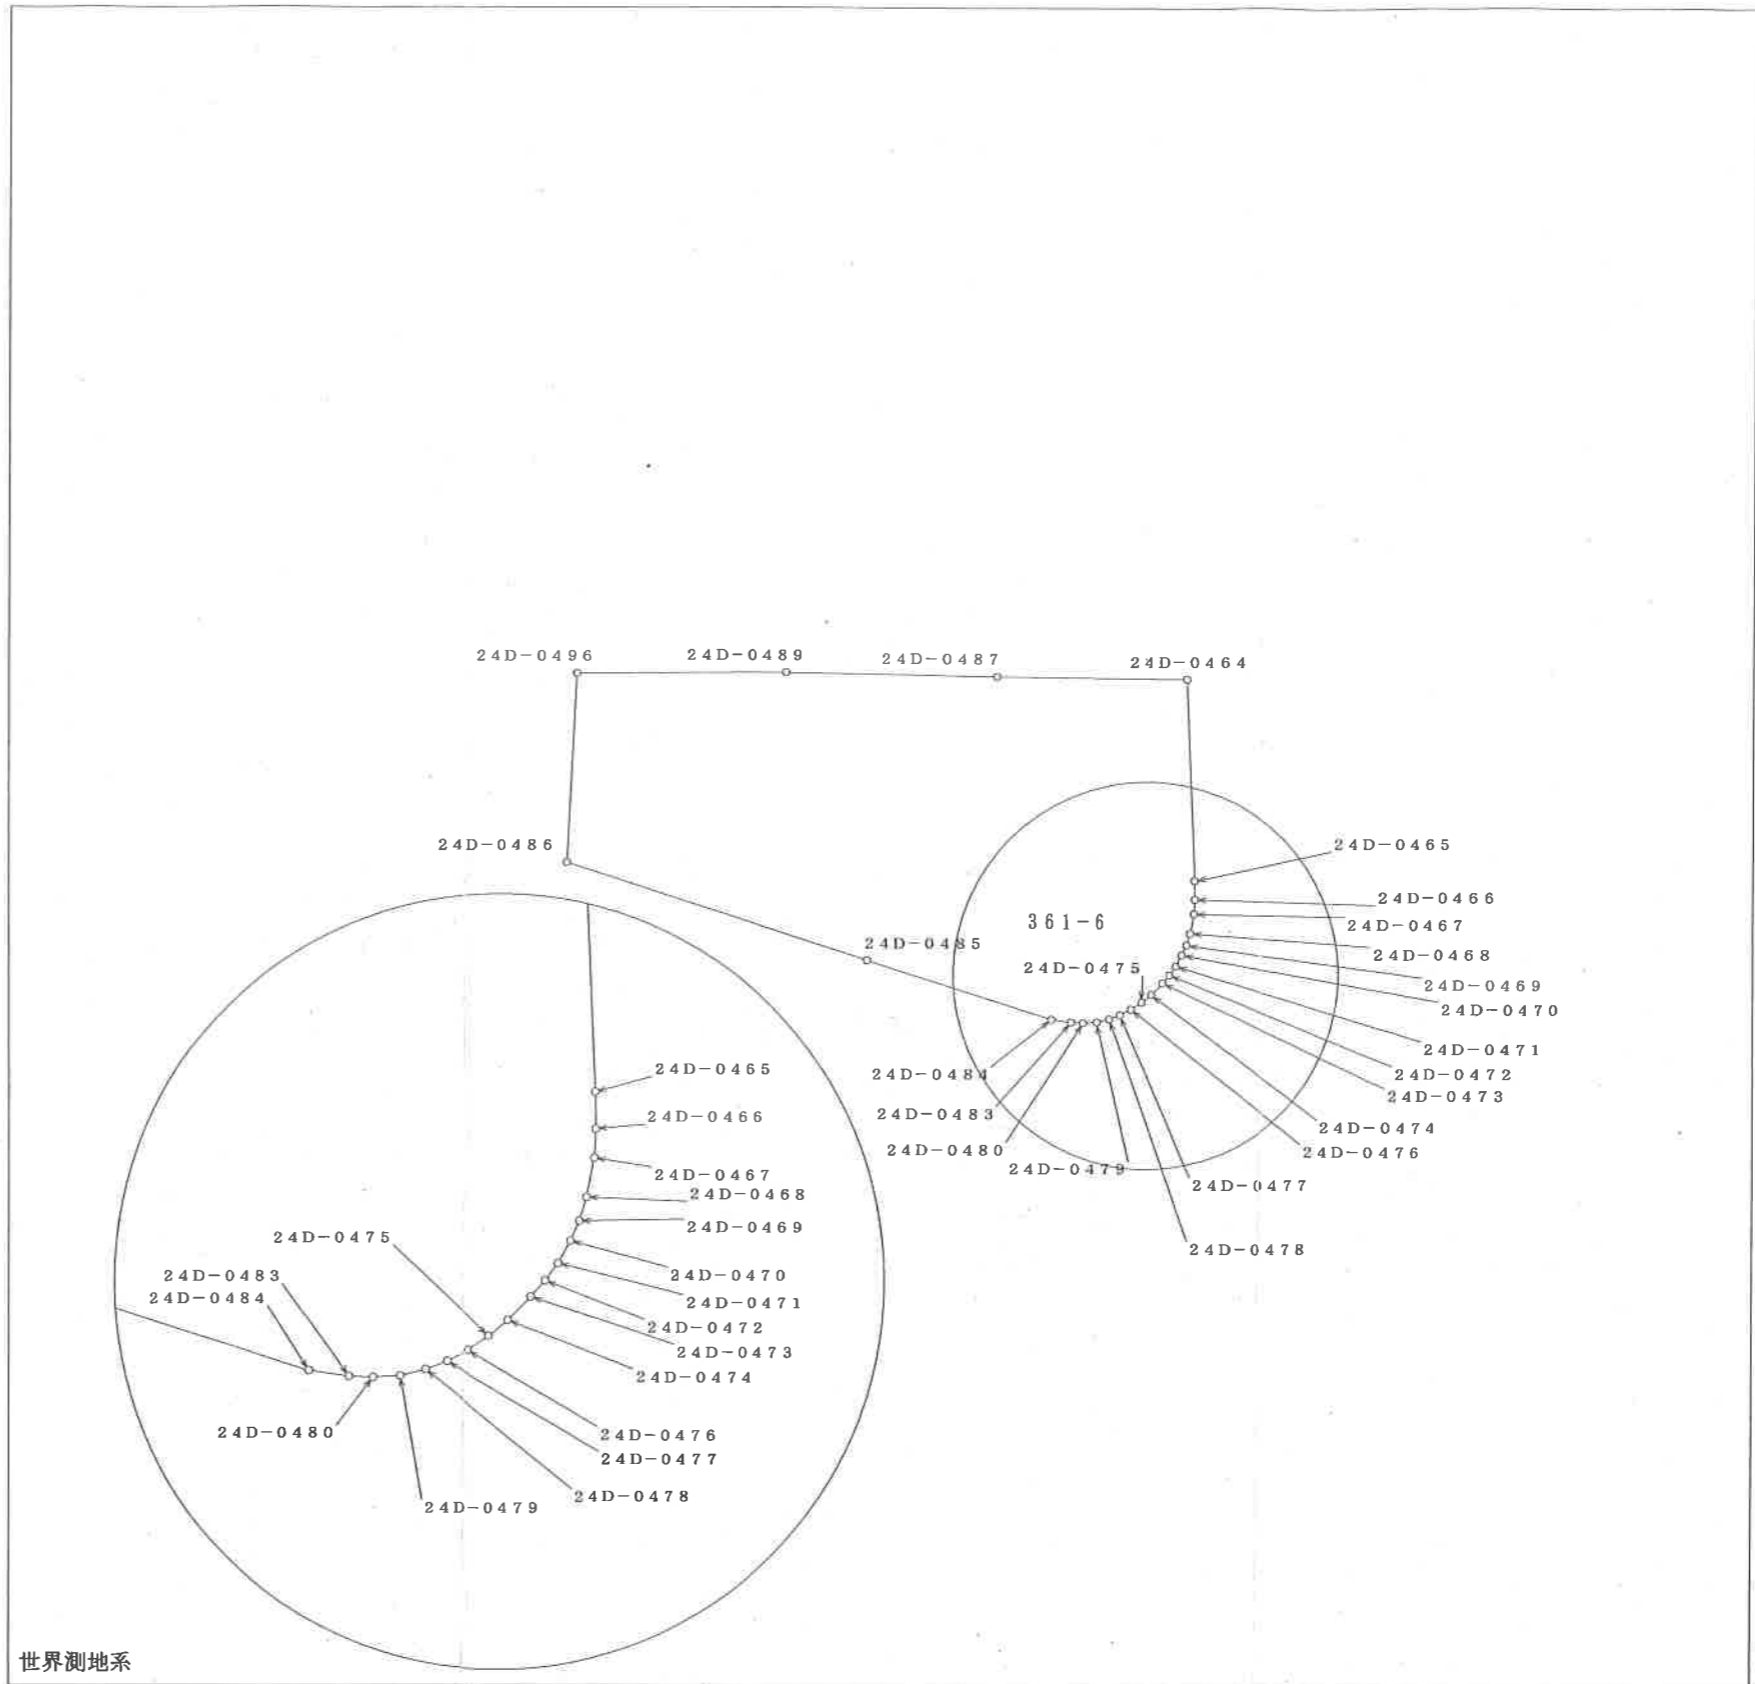

世界測地系