
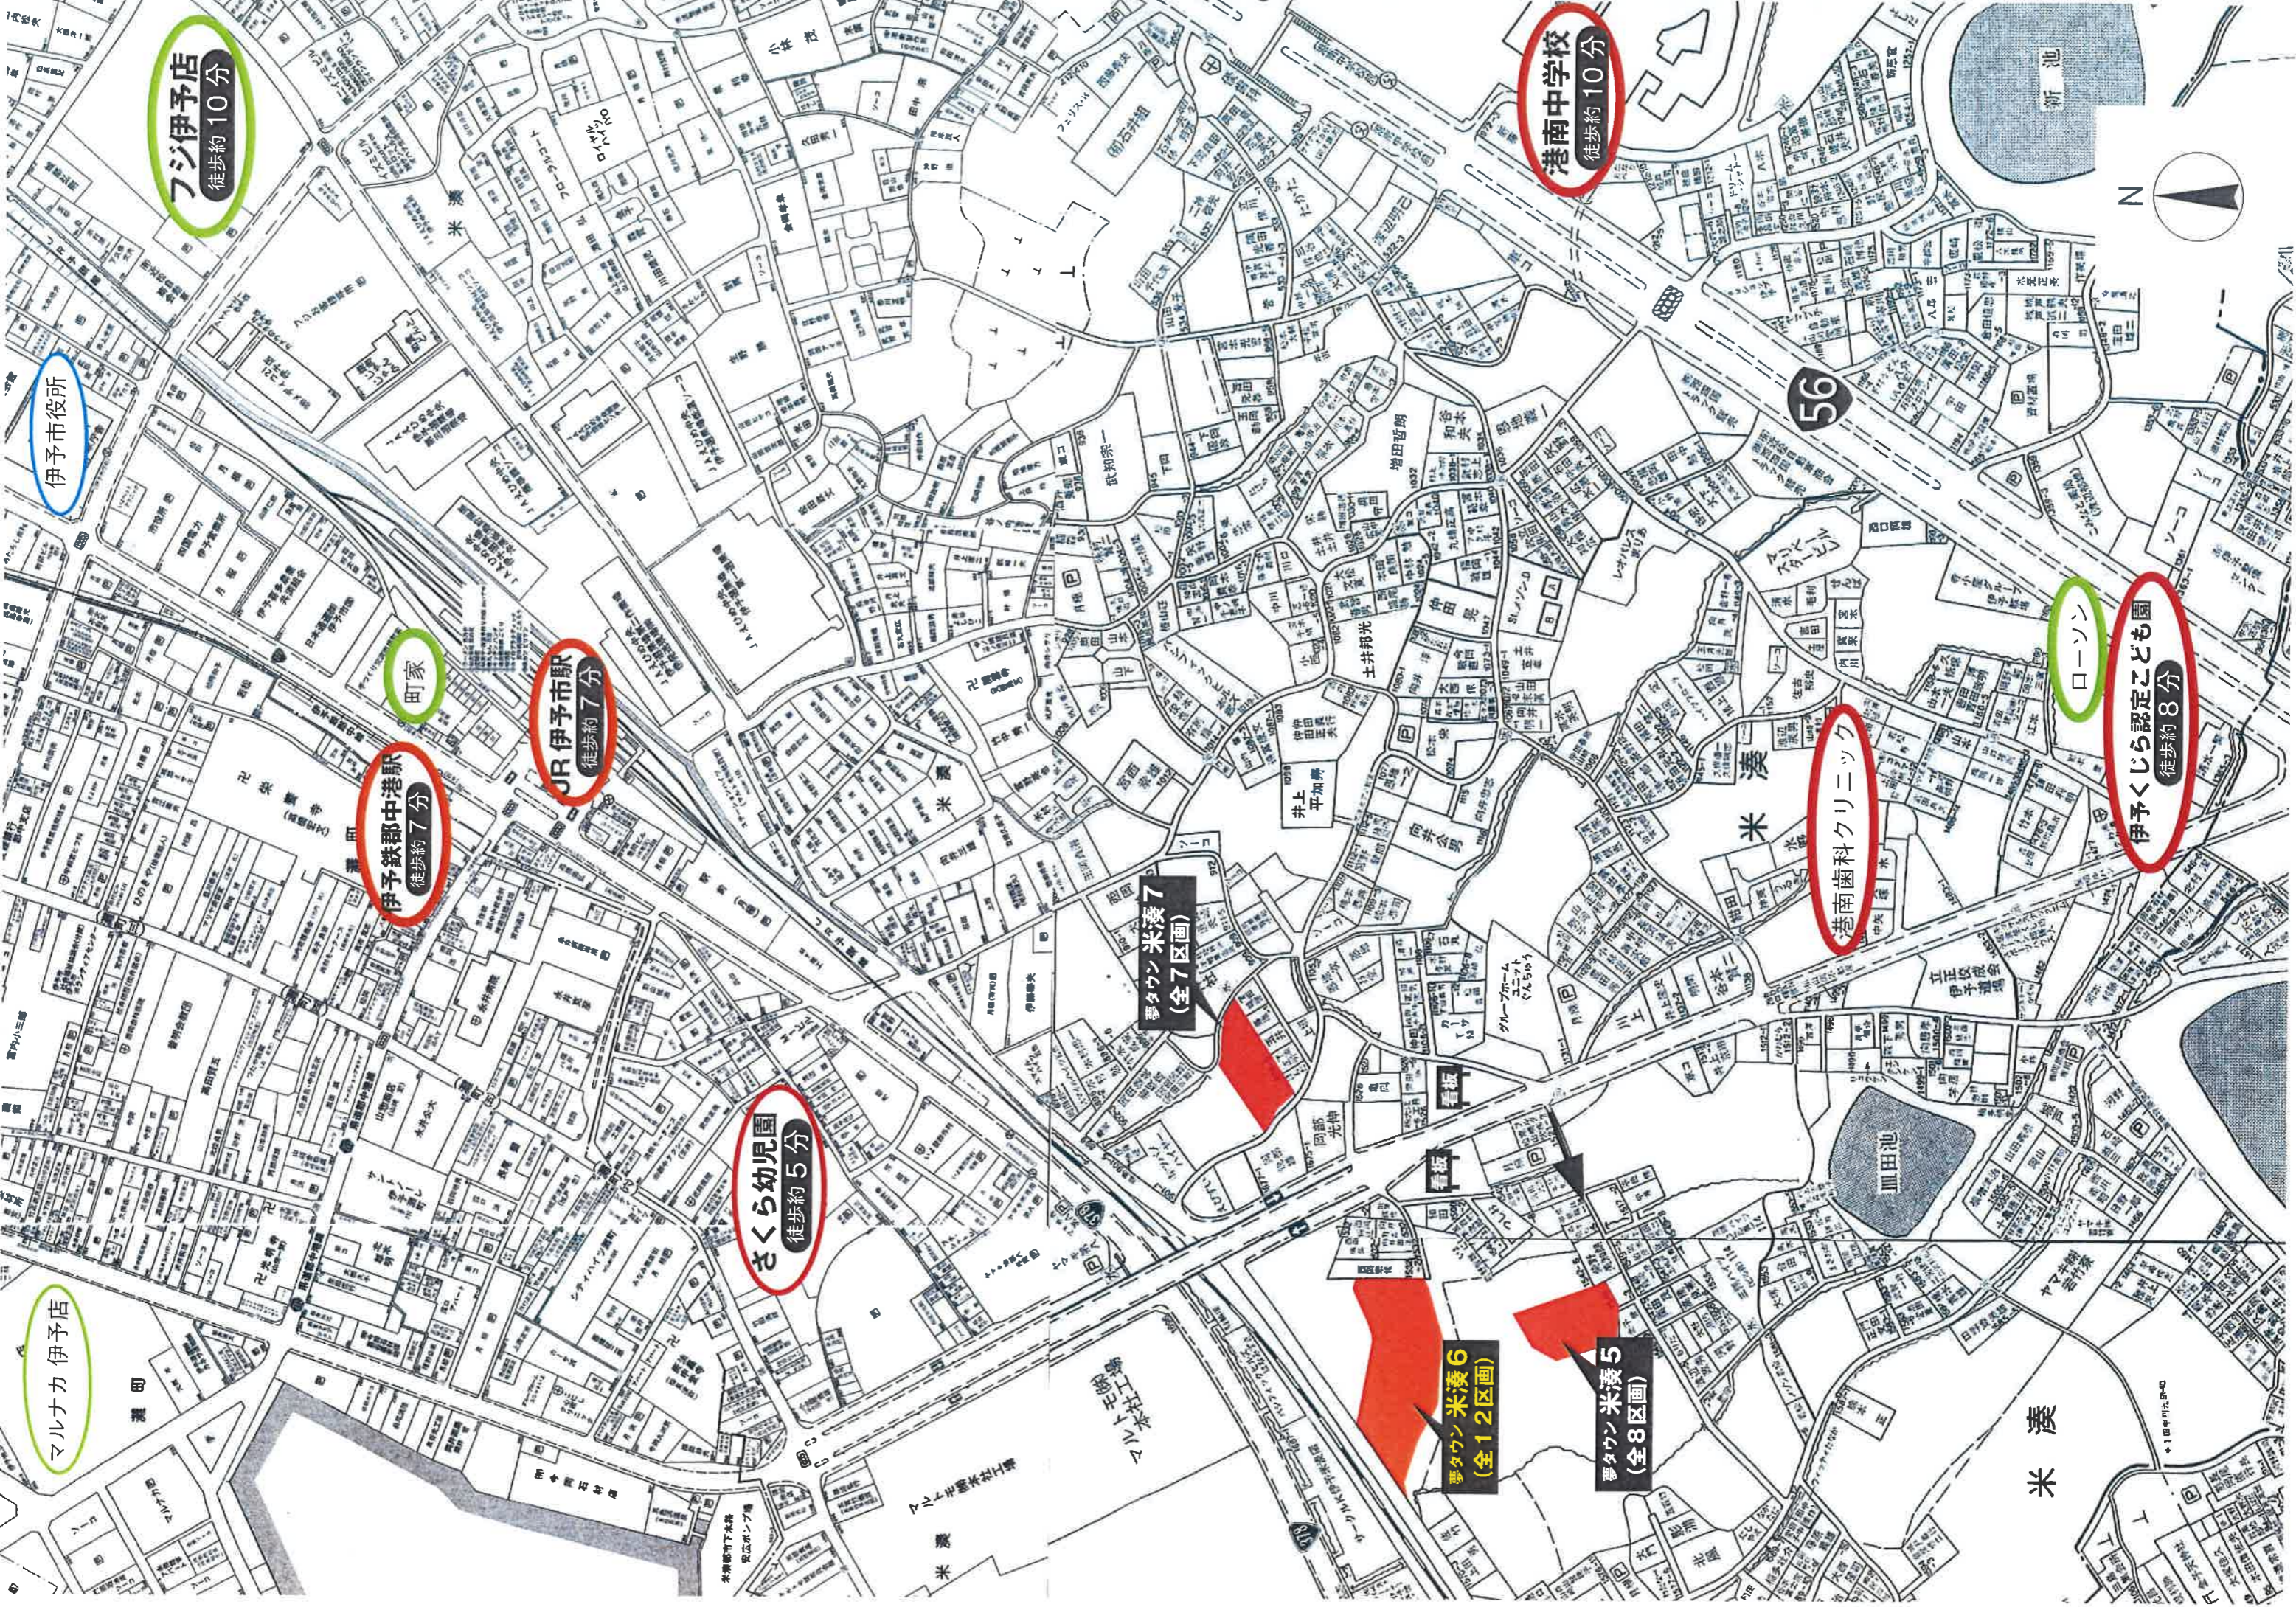


夢タウン 米湊6 分譲地概要

(自社物件) 未完成物件 建築条件なし

所在地	伊予市米湊字大角藏1535、1565、1568番1 外		
工事完了予定	造成工事中 2019年3月末頃 工事完成予定		
開発許可番号	平成30年9月6日 30中局(開)第8号		
開発面積	2368.65㎡		
総区画数	全 12 区画 ※境界基礎工事は、売主の費用負担で行います。 約148.07㎡(約44.79坪)～約191.83㎡(約58.02坪)		
価格	別紙価格表参照		
地区	【市街化区域】第一種中高層住居専用地域、第一種住居地域		
地目	宅地に造成中		
建ぺい率	60%	容積率	200%
交通	伊予鉄 郡中線「郡中港駅」徒歩 約7分(約500m) JR 予讃線「伊予市駅」徒歩 約7分(約500m) 松山自動車道「伊予IC」車で 約4分(約1300m)		
教育	「郡中小学校」徒歩 約15分(約1200m) 「港南中学校」徒歩 約10分(約740m) 「伊予ぺんぎん小規模保育園」徒歩 約3分(約240m) 「さくら幼稚園」徒歩 約5分(約360m) 「伊予くじら認定こども園」徒歩 約8分(約650m)		
近隣施設	「町家」徒歩 約7分(約550m) 「フジ伊予店」「くすりのレディフジ伊予店」徒歩 約10分(約800m) 「マルナカ伊予店」徒歩 約10分(約800m) 「伊予五色姫郵便局」徒歩 約3分(約240m)		
水道	伊予市上水道	上水道・下水道施設工事負担金(有)¥300,000- 水道加入金(別途伊予市へ)φ13mm管 ¥52,680-	
排水	公共下水道	受益者負担金(350円/1㎡) 別途伊予市へ	
備考	ゴミストッカー設置負担金 ¥10,000-		
取引態様	株式会社亀岡 自己物件の売買 (仲介手数料不要)		
売主	宅建業免許 愛媛県知事(8)第3360号 建設業許可 愛媛県知事(般-29)第12865号  株式会社 亀岡 伊予市米湊834番地20(JR伊予市駅南) TEL(089)983-0020 ※無断転載禁止※ FAX(089)983-0888 (URL)http://www.kame3kame3.jp		



フジ伊予店
徒歩約 10分

伊予市役所

港南中学校
徒歩約 10分

町家

JR伊予駅
徒歩約 7分

伊予鉄郡中港駅
徒歩約 7分

ローソン

伊予くじら認定こども園
徒歩約 8分

港南歯科クリニック

夢タウン米湊7
(全7区画)

さくら幼稚園
徒歩約 5分

夢タウン米湊6
(全12区画)

夢タウン米湊5
(全8区画)

マルナカ伊予店

米湊



56

米湊

皿田池

新池



夢タウン米湊6 価格表（全12区画） ※実測前

2019年2月6日 現在

区画	地番	面積(m ²)	面積(坪)	坪単価	総額
6-①		約 156.62m ²	約 47.37坪	21.5万円	約 1018.4万円
6-②		約 149.36m ²	約 45.18坪	22万円	約 993.9万円
6-③		約 157.25m ²	約 47.56坪	22万円	約 1046.3万円
6-④		約 159.80m ²	約 48.33坪	21.5万円	約 1039.0万円
6-⑤		約 191.83m ²	約 58.02坪	19.8万円	約 1148.7万円
6-⑥		約 168.35m ²	約 50.92坪	22万円	約 1120.2万円
6-⑦		約 159.32m ²	約 48.19坪	22万円	約 1060.1万円
6-⑧		約 156.09m ²	約 47.21坪	21.8万円	約 1029.1万円
6-⑨		約 148.07m ²	約 44.79坪	21.8万円	約 976.4万円
6-⑩		約 149.57m ²	約 45.24坪	21.5万円	約 972.6万円
6-⑪		約 149.95m ²	約 45.35坪	21.5万円	約 975.0万円
6-⑫		約 152.62m ²	約 46.16坪	21万円	約 969.3万円

※区画及び価格については予告なく変更する場合がございます。

※1,000円未満切り捨て

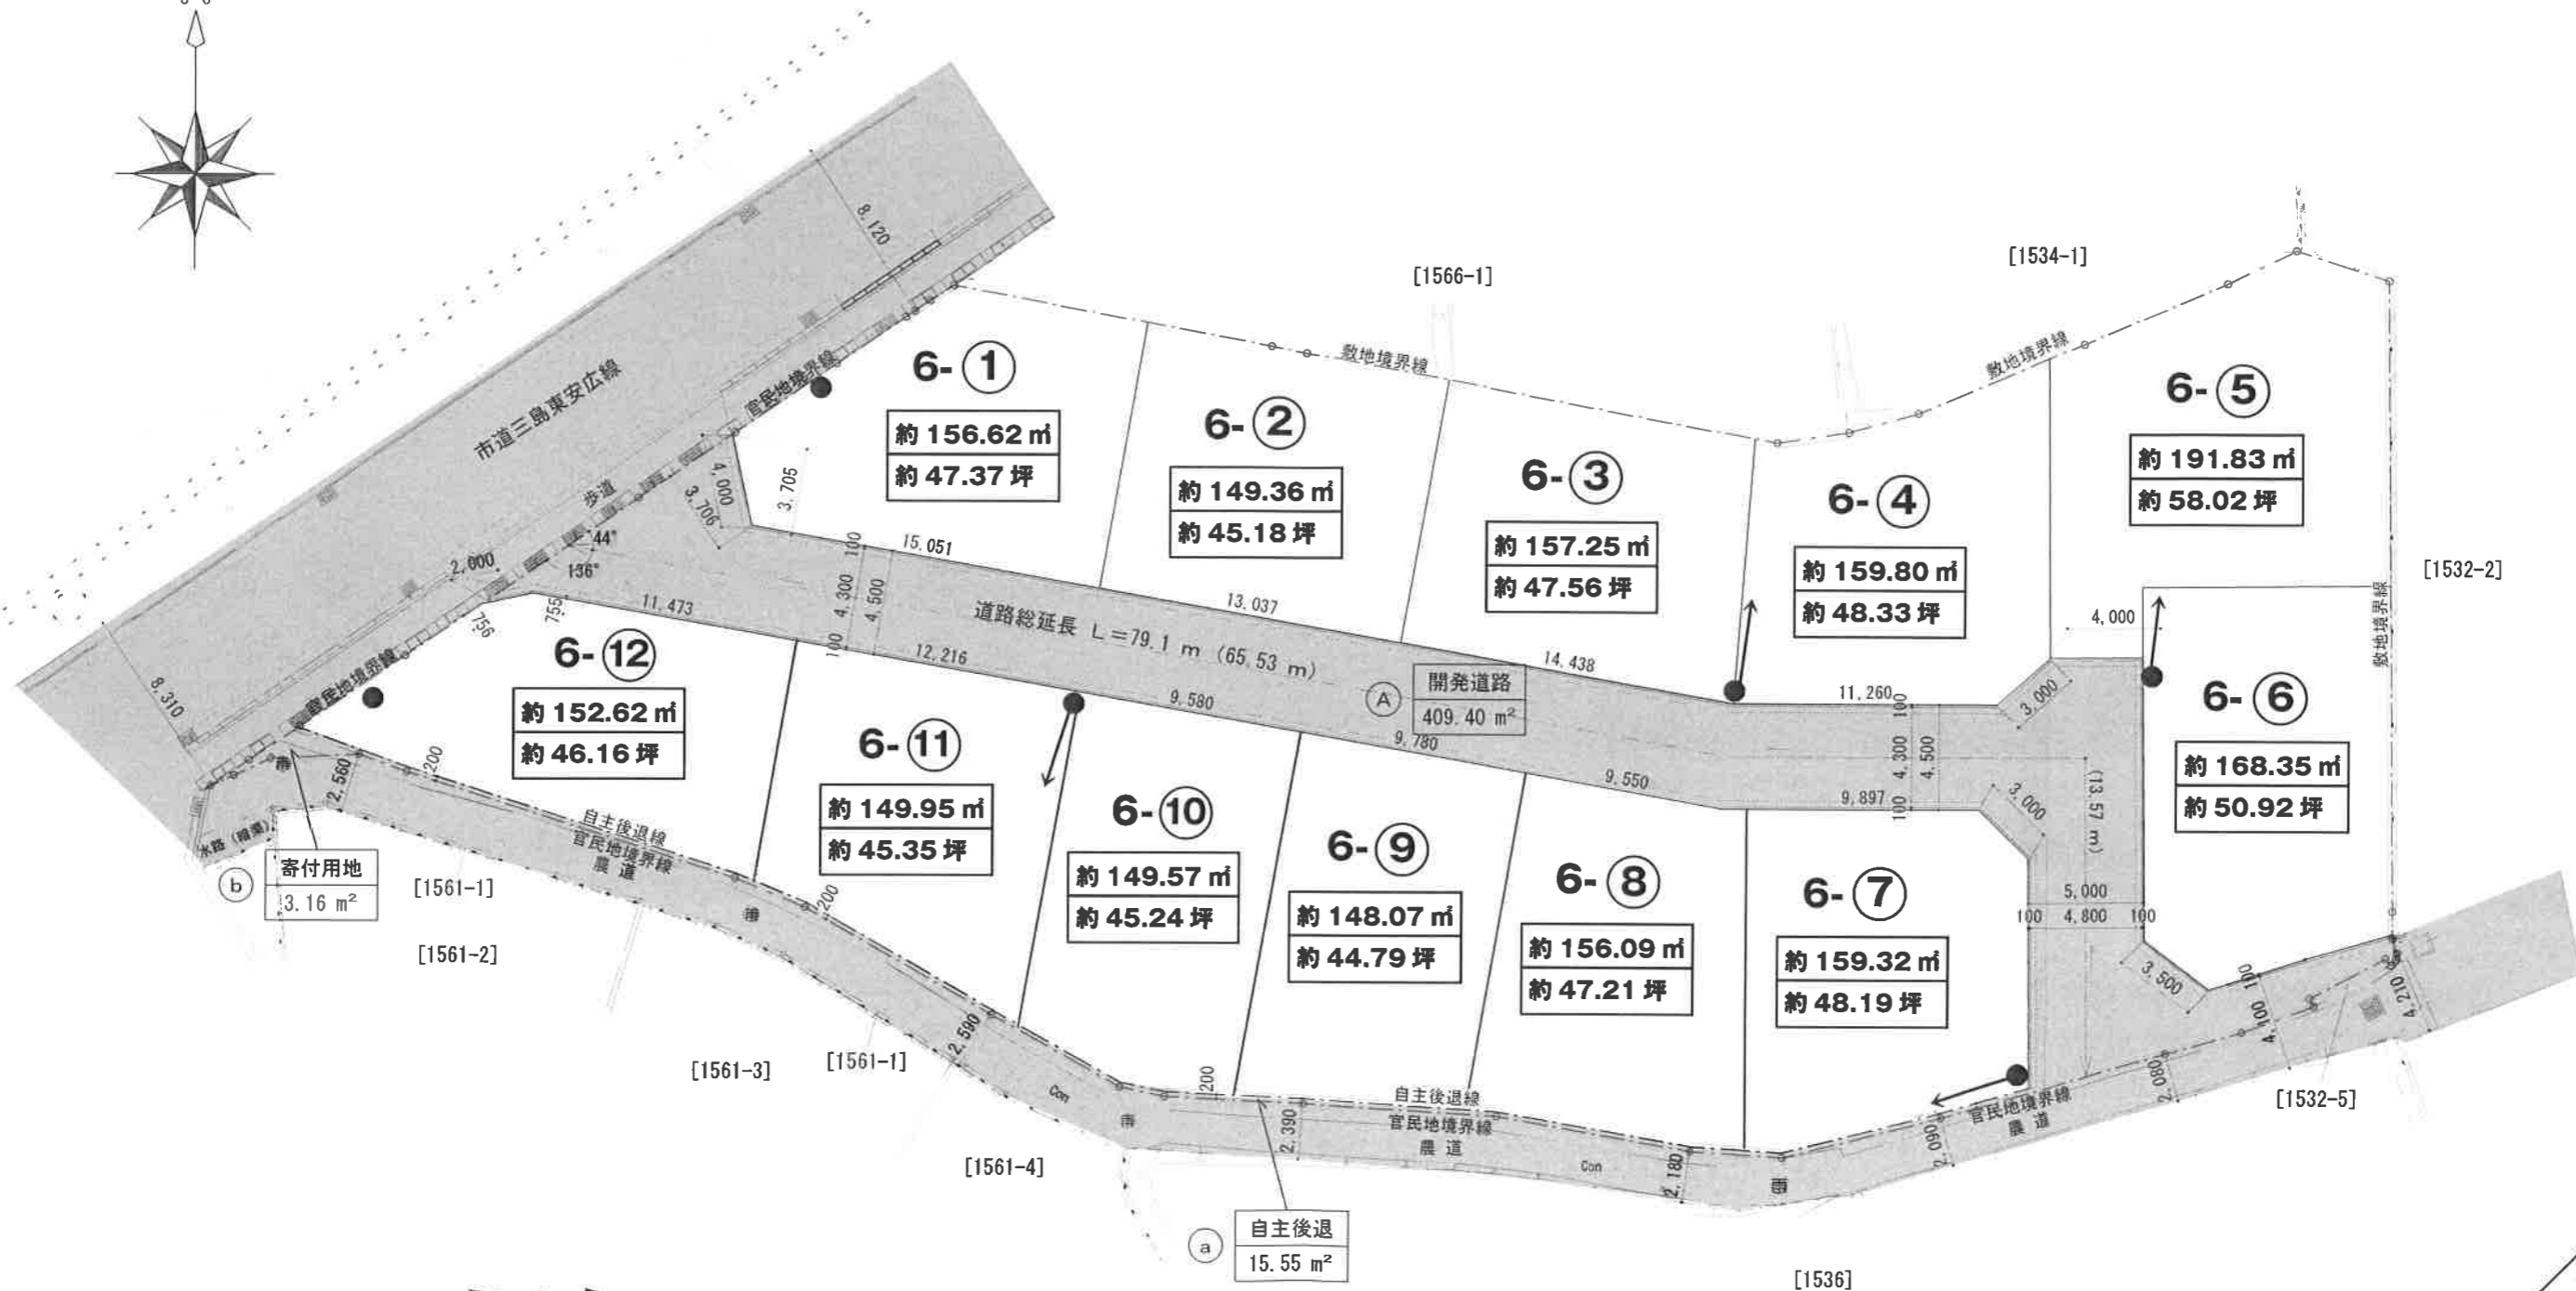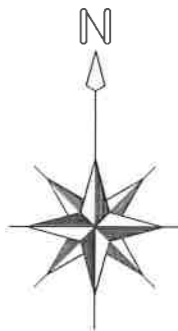

夢タウン米湊 6

※区画については予告なく変更する場合がございます。
 ※造成工事完了後、実測面積に基づいて登記面積を確定します。
 ※区画内に電柱・支線・電線が入る場合がございます。

電柱予定位置
 ● 電柱
 → 支線

凡例

- 敷地境界線
- コンクリート擁壁

土地利用計画図 S=1/300

図面名 土地利用計画図 縮尺 1/300
 工事名称 伊予市米湊字大角蔵1535番外 開発工事
高井建築設計事務所
 一級建築士 第160716 高井龍業
 TEL (089) 982-0246
 No. 02