


地 番	215-2 215-6~215-8
土地の所在	伊予郡松前町大字大溝字叶田

土地所在図
地積測量図

座 標 求 積 表

(測地系：世界測地系)

地 番 (A) 215-2				
測 点	種 類	X	Y	距 離
H1	調査士会標	87282.473	-71608.121	11.014
H2		87271.469	-71607.658	10.086
H3		87261.392	-71607.235	12.800
69-272	国土調査標識	87261.383	-71620.035	8.528
69-269	国土調査標識	87269.839	-71618.933	6.497
69-268BK	金属板	87276.289	-71618.153	0.765
69-266	国土調査標識	87277.053	-71618.114	4.965
69-264K	調査士会標	87282.017	-71618.229	6.599
68-360	国土調査金属板	87282.294	-71611.636	1.017
68-361	国土調査金属板	87282.356	-71610.621	2.503
倍面積		-464.723794		
面積		232.3618970		
地積		232.36 m ²		
坪数		70.28 坪		
地 番 (B) 215-6				
測 点	種 類	X	Y	距 離
69-264KK	調査士会標	87283.163	-71593.325	3.349
69-266K		87279.815	-71593.247	3.198
69-252	国土調査プラスチック杭	87279.817	-71590.049	7.624
H6		87272.198	-71590.315	16.358
H5		87271.511	-71606.659	11.018
H4	調査士会標	87282.519	-71607.122	13.812
倍面積		-348.598198		
面積		174.2990990		
地積		174.29 m ²		
坪数		52.72 坪		
地 番 (C) 215-7				
測 点	種 類	X	Y	距 離
H6		87272.198	-71590.315	1.296
69-250		87270.903	-71590.360	2.762
69-248	国土調査プラスチック杭	87269.260	-71588.677	2.762
69-246	国土調査標識	87266.566	-71588.070	1.126
69-242	国土調査標識	87265.441	-71588.109	4.041
69-255	国土調査標識	87261.402	-71588.223	3.551
69-256	国土調査標識	87261.403	-71591.774	15.461
H3		87261.392	-71607.235	10.086
H2		87271.469	-71607.658	1.000
H5		87271.511	-71606.659	11.014
倍面積		-393.095454		
面積		196.5477270		
地積		196.54 m ²		
坪数		59.45 坪		

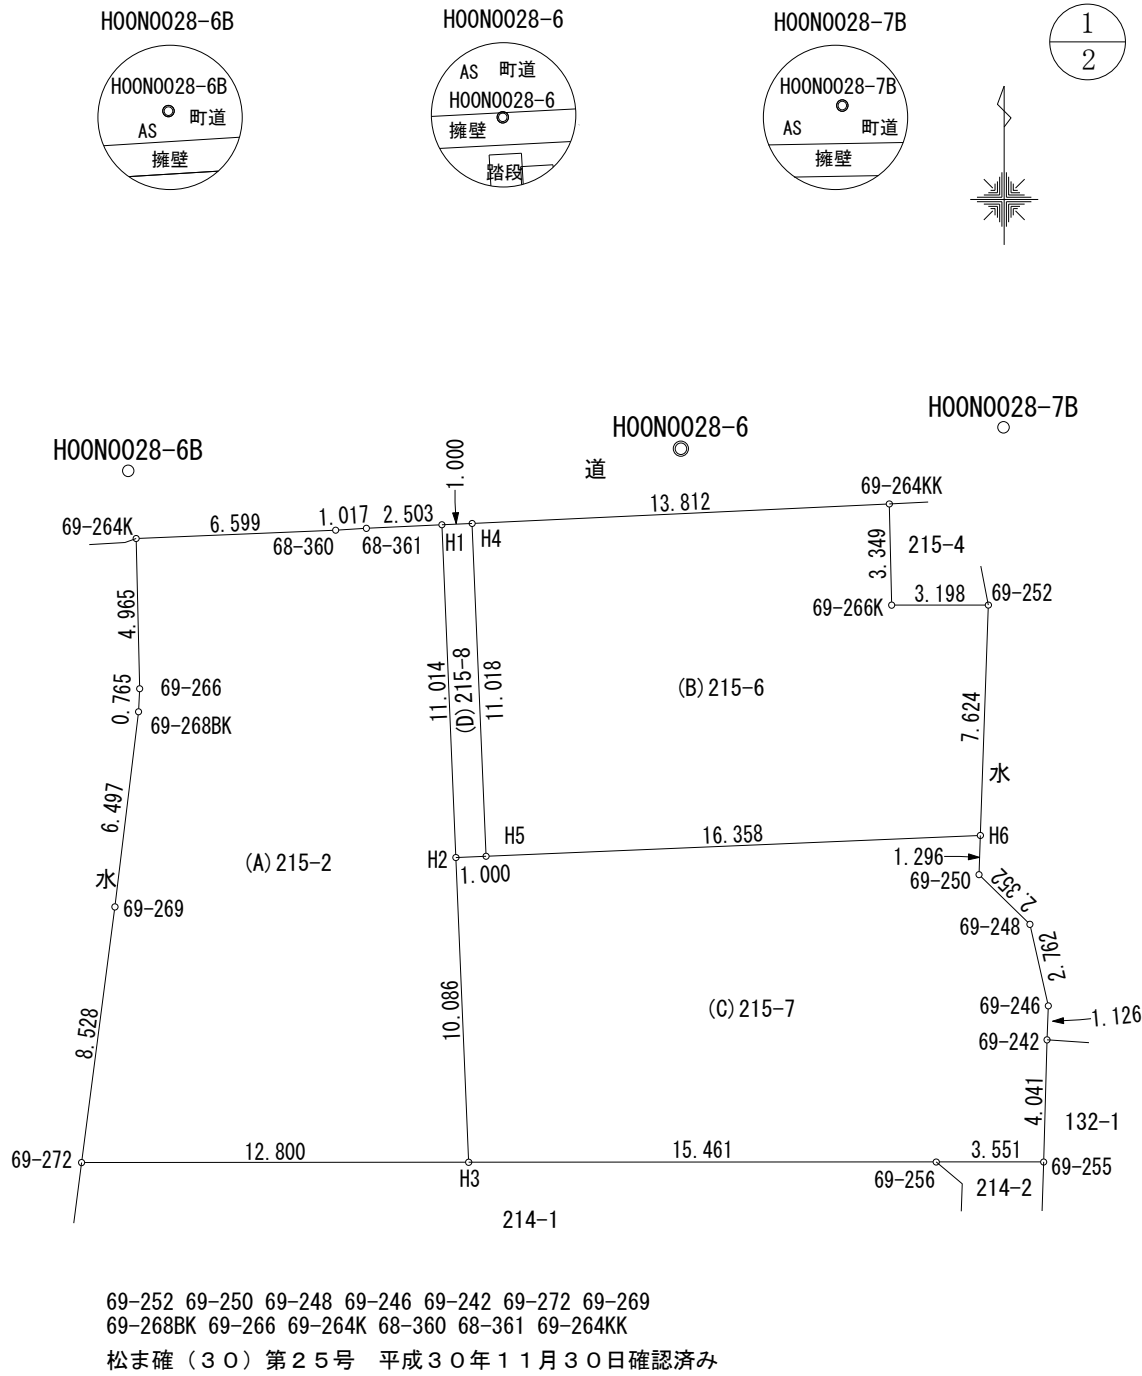

作成者 松山市土居田町172番地6メゾン土居田101号
 土地家屋調査士 萬代 毅 (平成30年12月3日作成)

申請人 西林 エツ子 渡部 博美
 縮尺 1/250