


座 標 値 一 覧 表

字名	034	下吾川		
地番	813-12	小字名称		
地目 (台帳)	宅地			
地積 (台帳)	79.30			

地 籍 図 番 号
H52-2

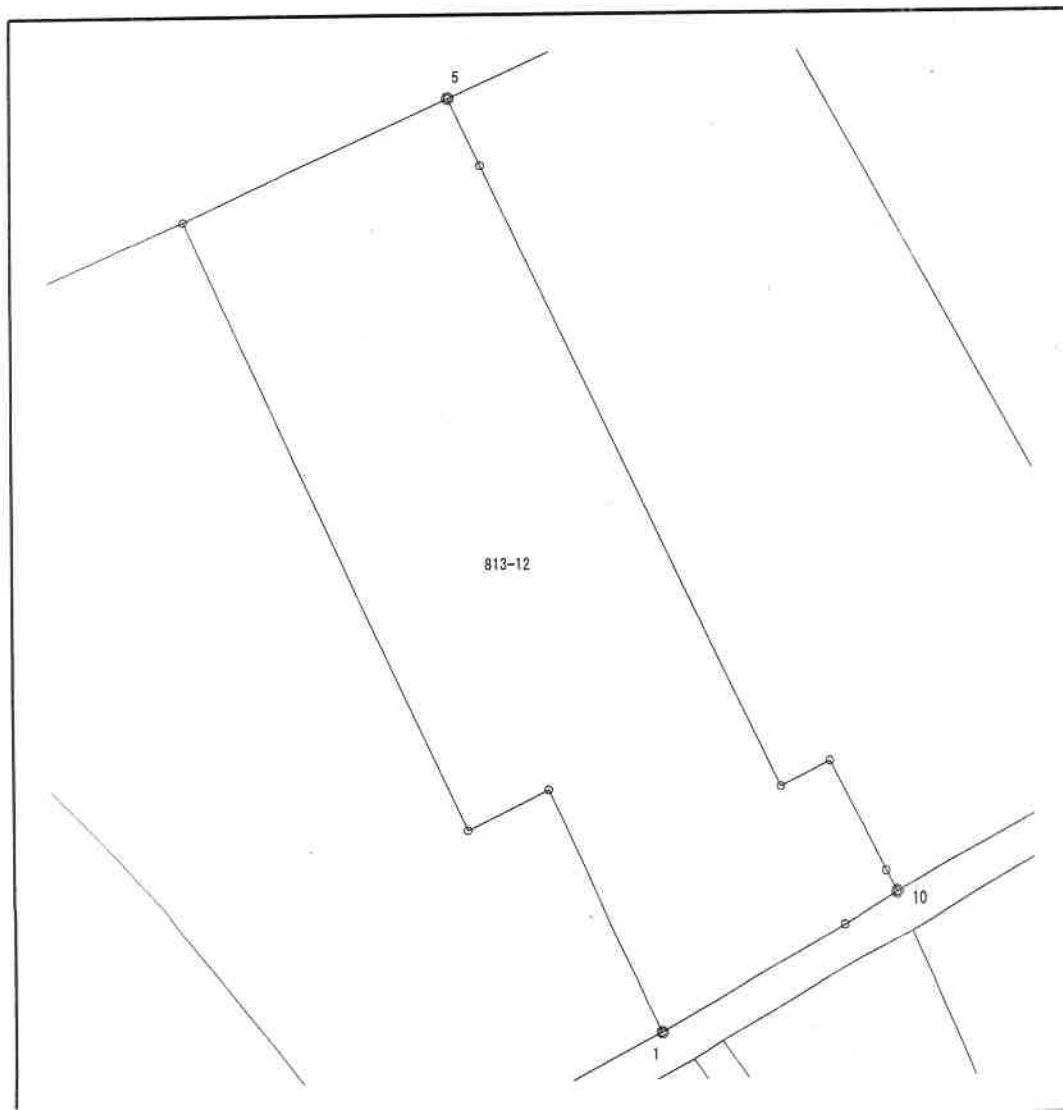


点番	筆界点番号	X 座 標	Y 座 標	辺 長 [m]
1		84547.499	-73626.543	4.594
2		84551.663	-73628.484	1.572
3		84550.976	-73629.898	11.719
4		84561.608	-73634.826	5.112
5	20-183K	84563.717	-73630.169	1.308
6	98-20-183	84562.536	-73629.606	12.033
7	HS. 888K	84551.675	-73624.426	0.967
8	HS. 887K	84552.105	-73623.560	2.146
9	98-20-252	84550.194	-73622.584	0.396
10	20-252K	84549.850	-73622.388	1.058
11		84549.355	-73623.323	3.717
1		84547.499	-73626.543	

座 標 値 一 覧 表

字名	034	下吾川		
地番	813-13	小字名称		
地目(台帳)	宅地			
地積(台帳)	108.24			

地籍図番号	
H52-1	H52-2

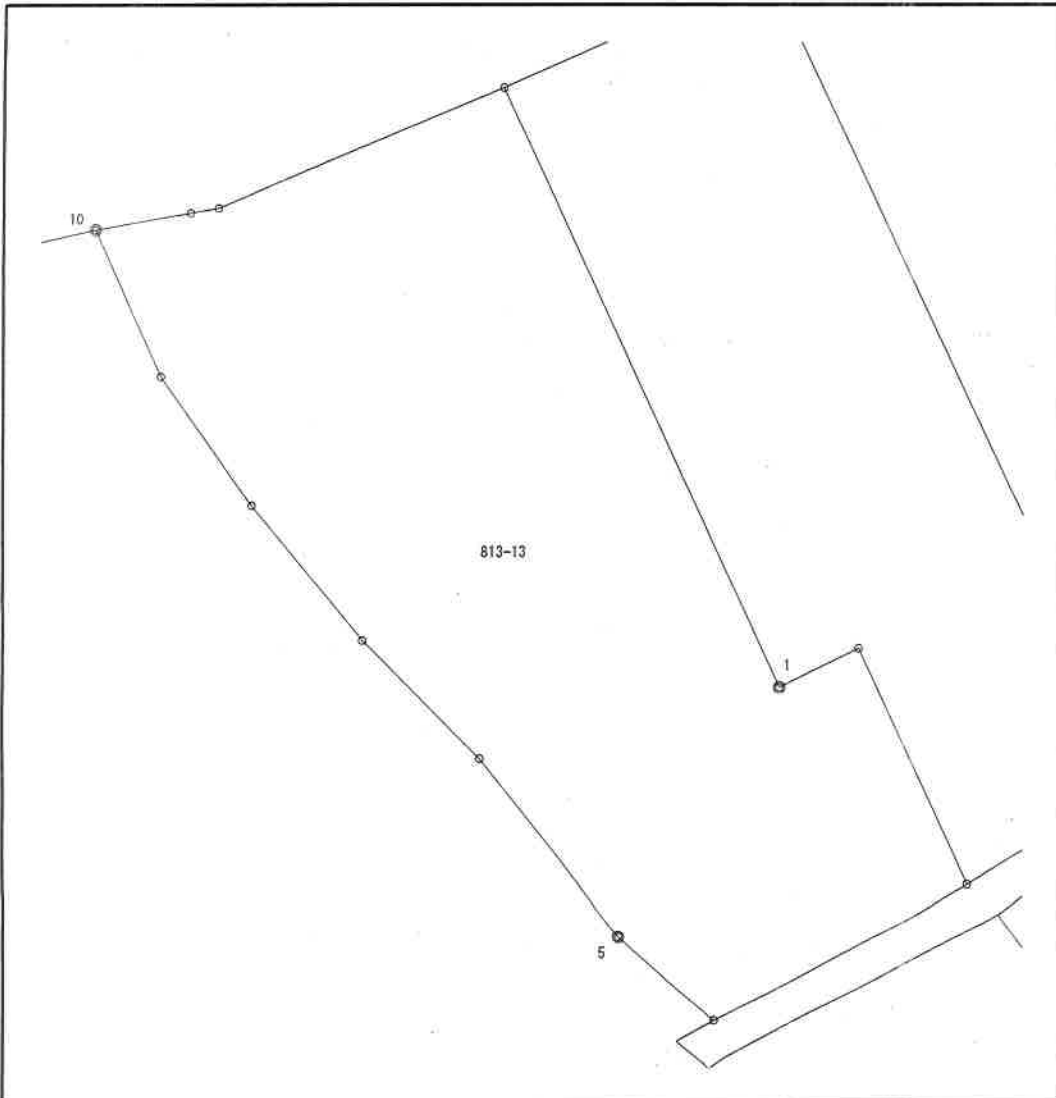


点番	筆界点番号	X座標	Y座標	辺長[m]
1		84550.976	-73629.898	1.572
2		84551.663	-73628.484	4.594
3		84547.499	-73626.543	5.087
4		84545.161	-73631.061	2.267
5		84546.659	-73632.763	3.928
6		84549.728	-73635.215	2.951
7		84551.822	-73637.294	3.099
8		84554.208	-73639.272	2.814
9		84556.493	-73640.914	2.838
10	E-752	84559.072	-73642.098	1.741
11		84559.371	-73640.383	0.503
12	E-751	84559.457	-73639.887	5.499
13		84561.608	-73634.826	11.719
1		84550.976	-73629.898	

座 標 値 一 覧 表


字名	034	下吾川		
地番	813-17	小字名称		
地目 (台帳)	宅地			
地積 (台帳)	26.95			

地 籍 図 番 号
H52-2

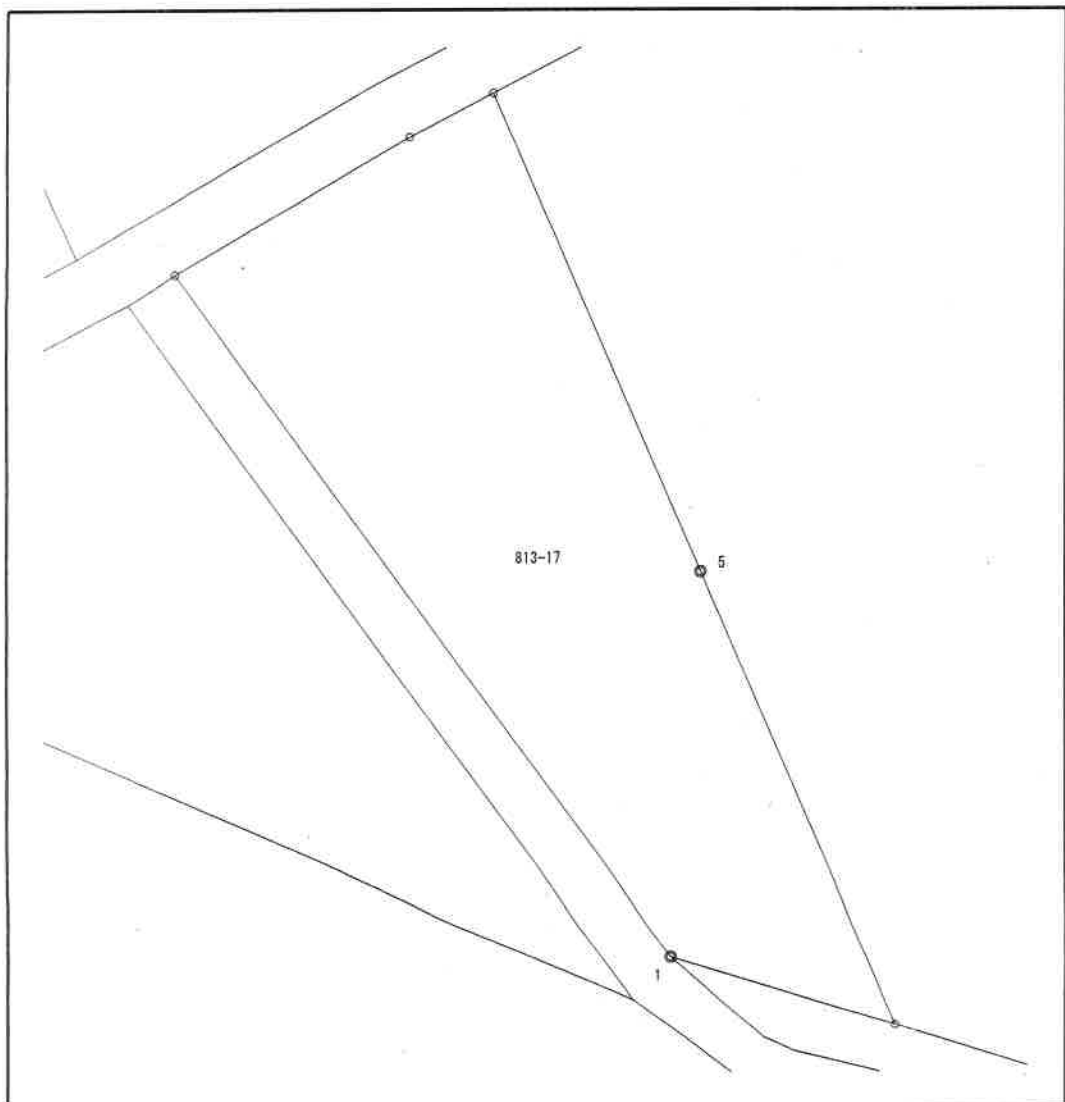

点番	筆界点番号	X 座 標	Y 座 標	辺長 [m]
1		84540.230	-73620.271	8.816
2		84547.337	-73625.487	2.864
3		84548.773	-73623.009	0.994
4	20-257K	84549.237	-73622.130	5.477
5		84544.214	-73619.947	5.148
6		84539.492	-73617.896	2.487
1		84540.230	-73620.271	

愛媛県伊予市集成図(米湊・下吾川)

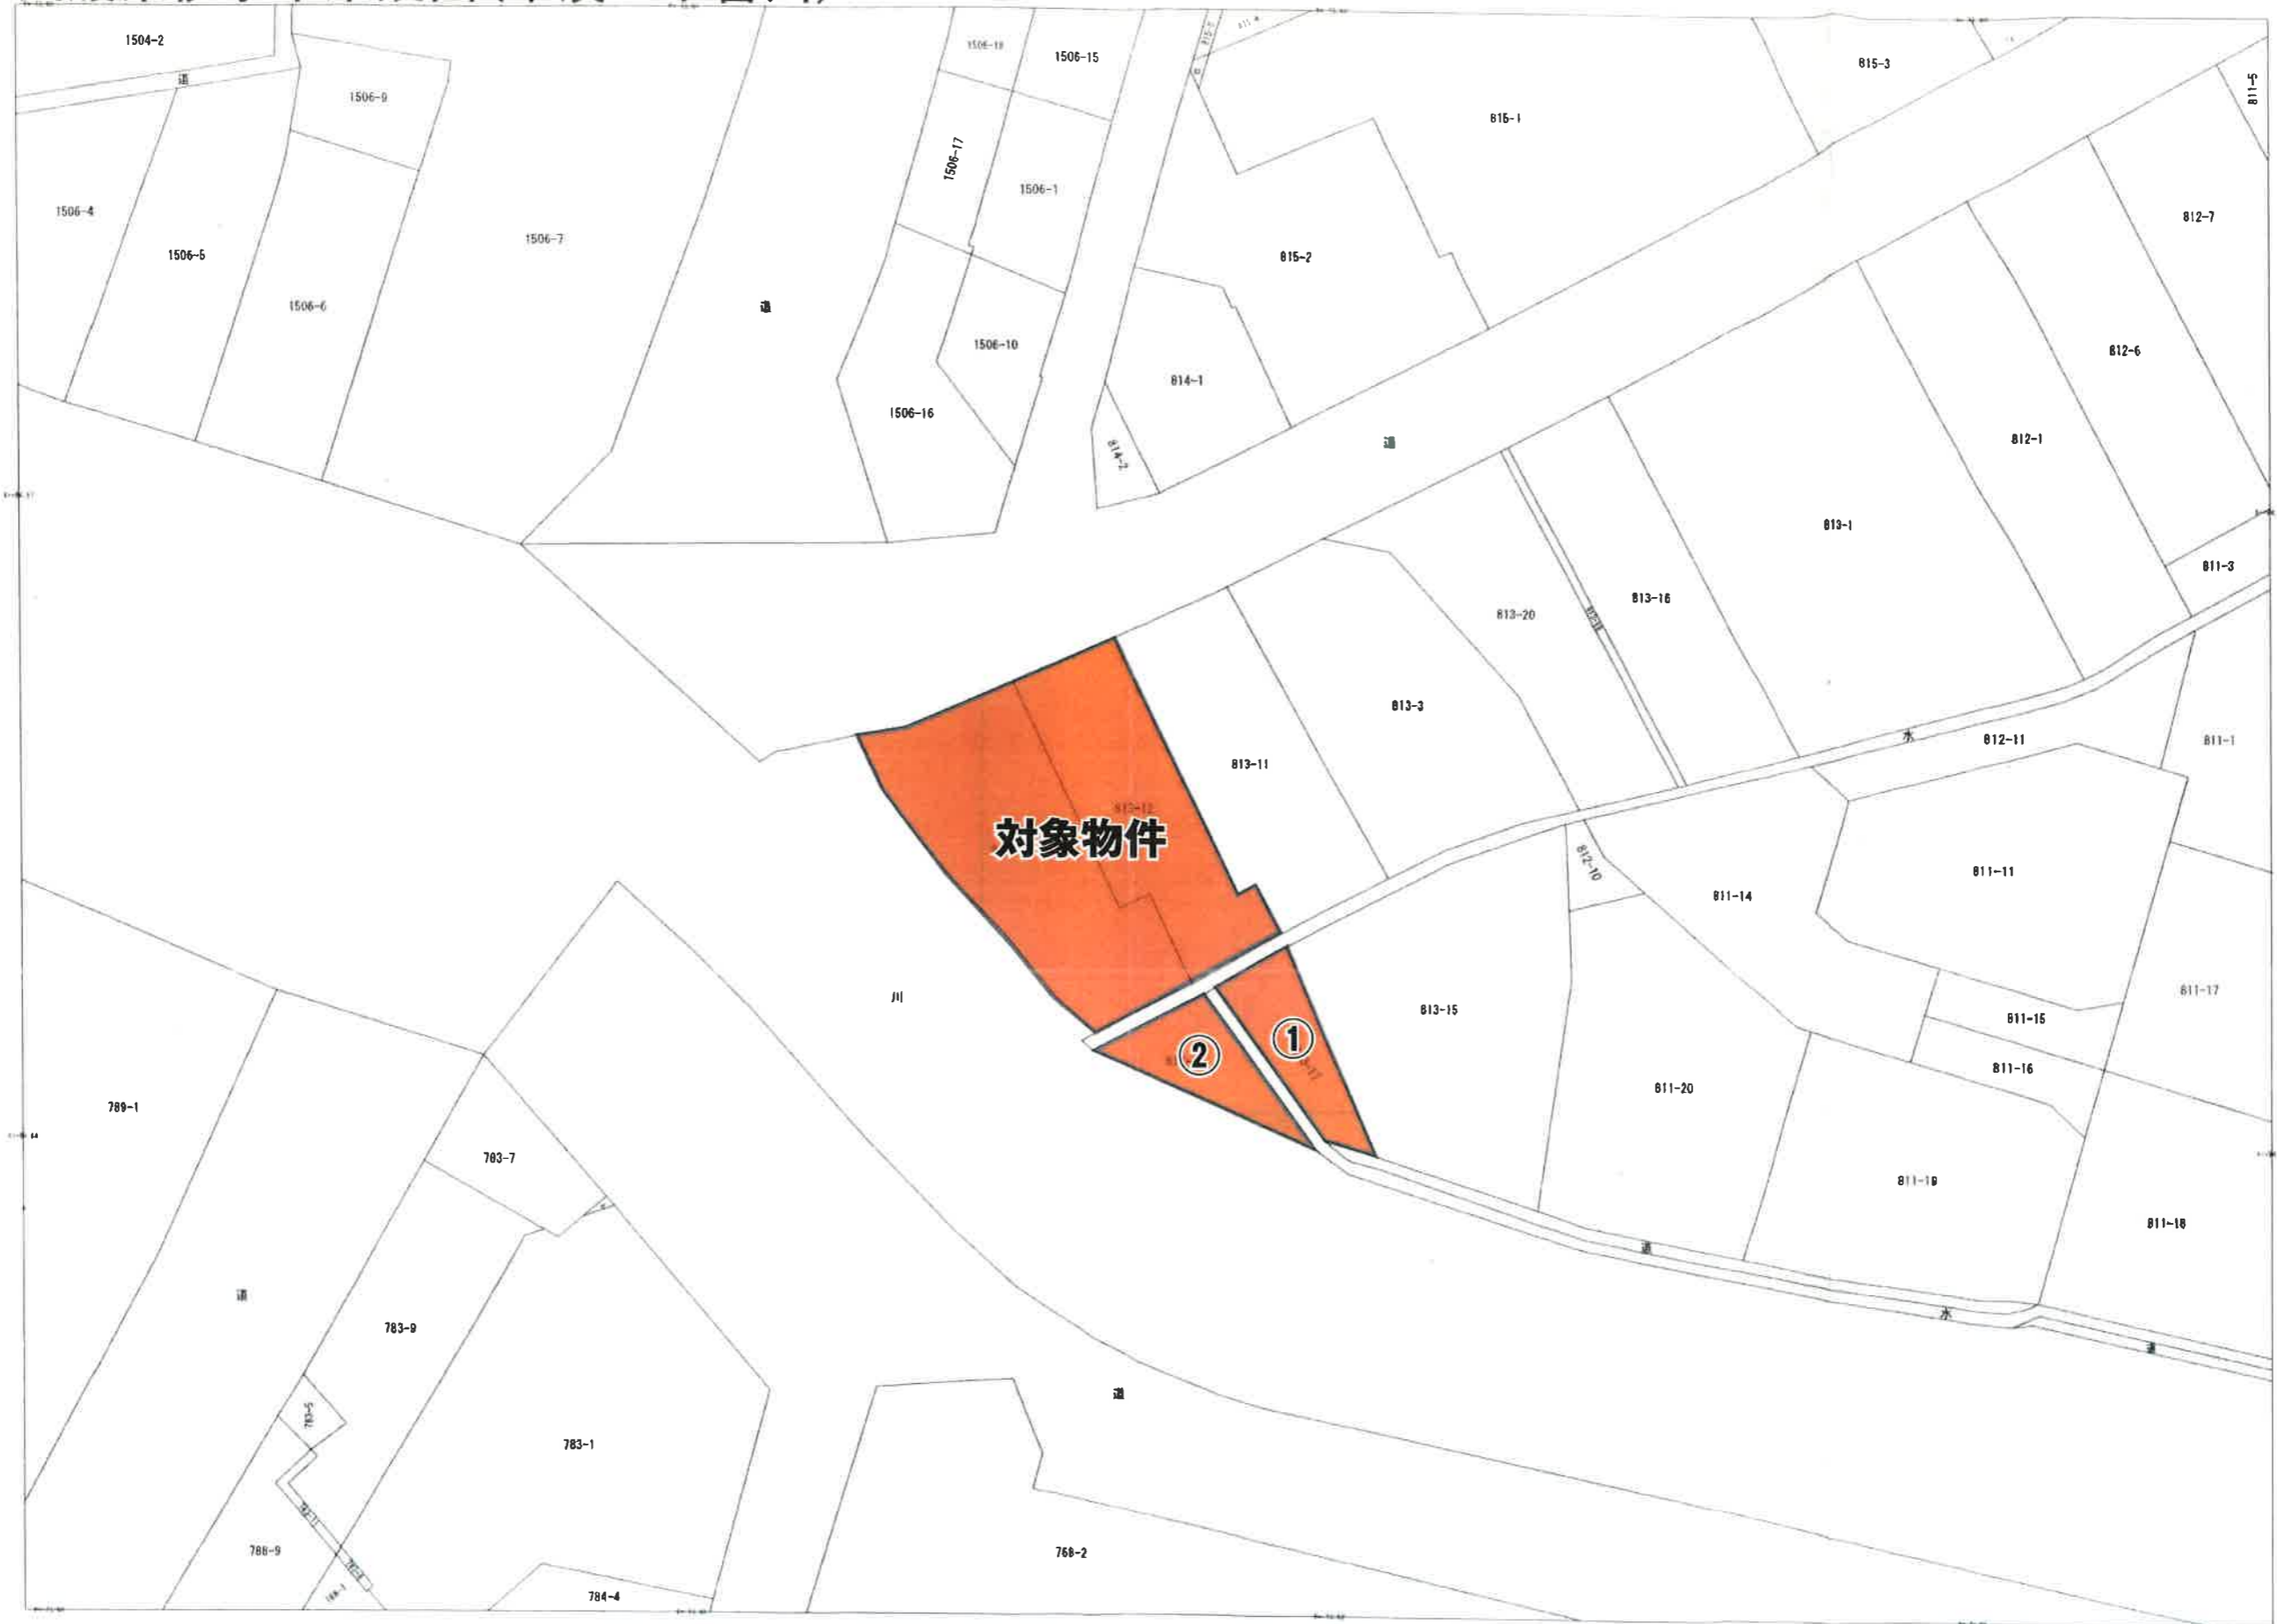

イ 783-10
□ 815-7
ハ 818-6

対象物件

1 : 300



作成日付：令和 6年 3月 6日