

地番	215-2 215-6~215-8
土地の所在	伊予郡松前町大字大溝字叶田

土地所在図
地積測量図

2
2

座標求積表



(測地系：世界測地系)

地番 (D) 215-8				
測点	種類	X	Y	距離
H4	調査士会標	87282.519	-71607.122	11.018
H5		87271.511	-71606.659	1.000
H2		87271.469	-71607.658	11.014
H1	調査士会標	87282.473	-71608.121	1.000
倍面積		-22.030732		
面積		11.0153660		
地積		11.01 m ²		
坪数		3.33 坪		

合計 614.2240890 m²

使用公式 $A = 1/2 \cdot \sum (X_2 - X_1)(Y_2 + Y_1)$

網図 S=1/2000

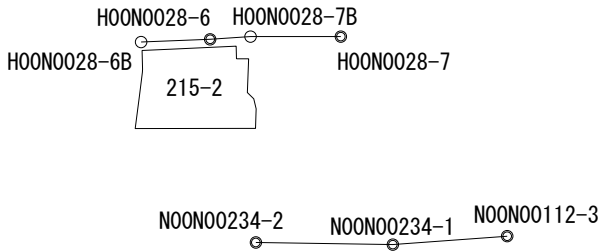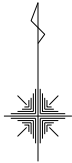

引照点処理表

引照点	材質	X座標	Y座標	
H00N0028-6	金属標	87284.987	-71600.218	
H00N0028-6B	金属鈺	87284.259	-71618.492	
筆界点	器械点	後視点	距離	夾角
	H00N0028-6	H00N0028-6B	18.288	0-00-00
69-264K			18.254	352-55-03
68-360			11.731	349-00-37
68-361			10.731	348-05-18
69-264KK			7.130	197-06-11

世界測地系 4系

基準点座標リスト

点名	種類	X	Y
H00N0028-6	金属標	87284.987	-71600.218
H00N0028-7	金属標	87285.700	-71565.650
NOON00112-3	金属標	87232.901	-71521.654
NOON00234-1	金属標	87230.671	-71551.888
NOON00234-2	金属標	87231.250	-71588.132
H00N0028-6B	金属鈺	87284.259	-71618.492
H00N0028-7B	金属鈺	87285.695	-71589.549

測地系	世界測地系
測量年月日	平成30年11月27日
座標系	公共座標 IV系

作成者	松山市土居田町172番地6メゾン土居田101号	縮尺	1	申請人	西林 エツ子 渡部 博美	縮尺	1
	土地家屋調査士 萬代 毅 (平成30年12月3日作成)						