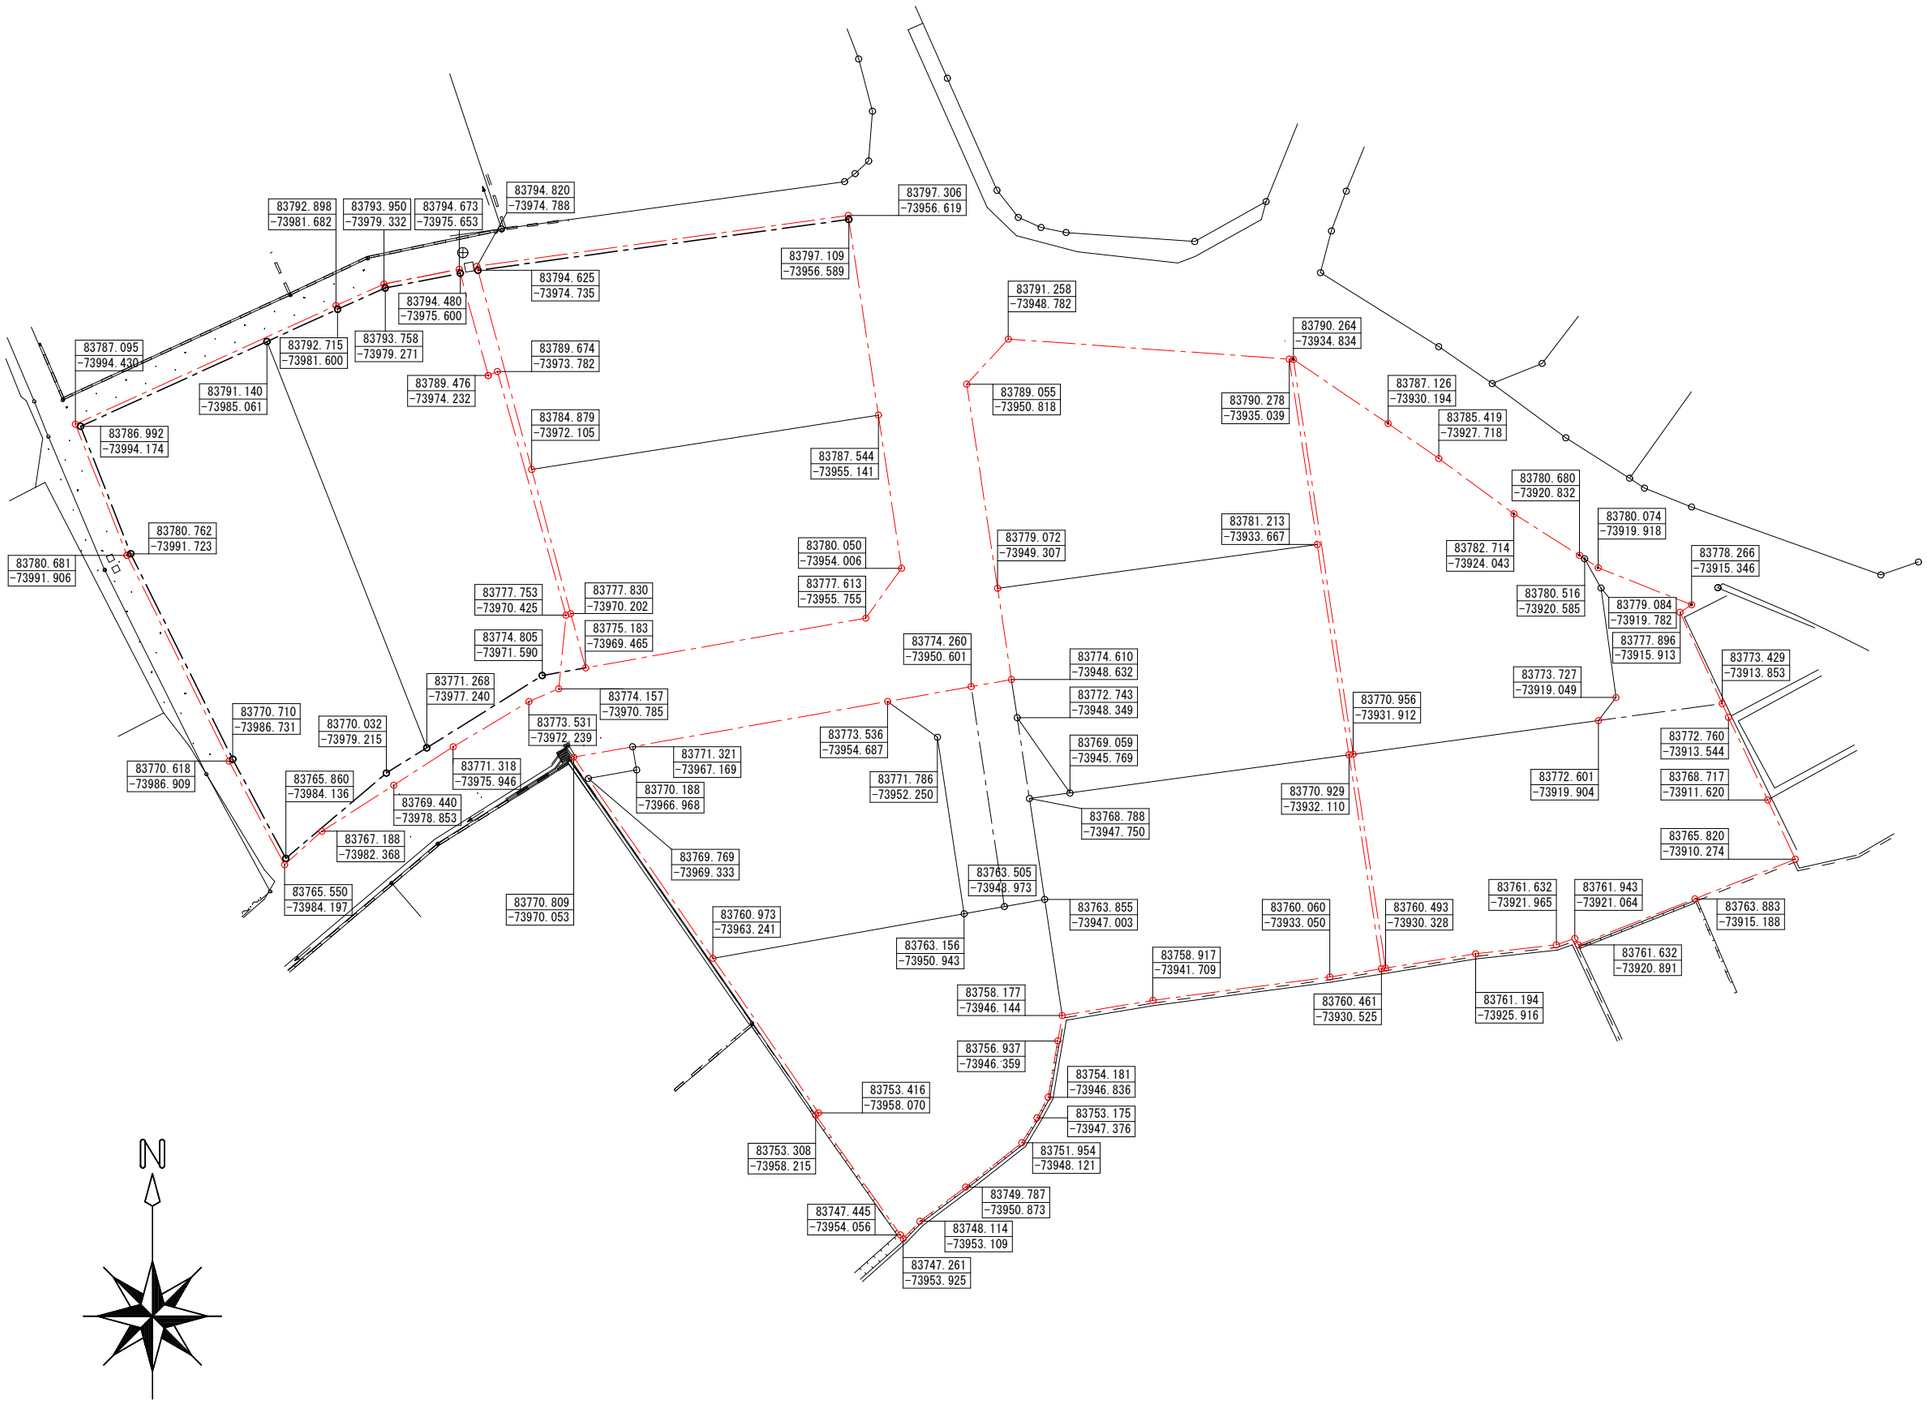
83794.820
-73974.788
83792.898
-73981.682
83793.950
-73979.332
83794.673
-73975.653
83797.306
-73956.619
83797.109
-73956.589
83794.625
-73974.735
83794.480
-73975.600
83793.758
-73979.271
83792.715
-73981.600
83787.095
-73994.430
83791.140
-73985.061
83789.674
-73973.782
83789.476
-73974.232
83784.879
-73972.105
83786.992
-73994.174
83787.544
-73955.141
83791.258
-73948.782
83790.264
-73934.834
83789.055
-73950.818
83790.278
-73935.039
83787.126
-73930.194
83785.419
-73927.718
83780.680
-73920.832
83780.074
-73919.918
83780.762
-73991.723
83780.681
-73991.906
83780.050
-73954.006
83779.072
-73949.307
83781.213
-73933.667
83782.714
-73924.043
83778.266
-73915.346
83780.516
-73920.585
83779.084
-73919.782
83777.896
-73915.913
83777.753
-73970.425
83777.830
-73970.202
83777.613
-73955.755
83775.183
-73969.465
83774.805
-73971.590
83774.260
-73950.601
83774.610
-73948.632
83773.429
-73913.853
83773.727
-73919.049
83771.268
-73977.240
83774.157
-73970.785
83772.743
-73948.349
83770.956
-73931.912
83770.710
-73986.731
83773.531
-73972.239
83773.536
-73954.687
83769.059
-73945.769
83772.760
-73913.544
83770.032
-73979.215
83771.321
-73967.169
83771.786
-73952.250
83772.601
-73919.904
83768.717
-73911.620
83770.618
-73986.909
83765.860
-73984.136
83771.318
-73975.946
83770.188
-73966.968
83770.929
-73932.110
83769.440
-73978.853
83768.788
-73947.750
83765.820
-73910.274
83767.188
-73982.368
83769.769
-73969.333
83763.505
-73948.973
83761.632
-73921.965
83761.943
-73921.064
83765.550
-73984.197
83770.809
-73970.053
83760.973
-73963.241
83763.855
-73947.003
83760.060
-73933.050
83760.493
-73930.328
83763.883
-73915.188
83763.156
-73950.943
83758.917
-73941.709
83761.632
-73920.891
83758.177
-73946.144
83760.461
-73930.525
83761.194
-73925.916
83756.937
-73946.359
83754.181
-73946.836
83753.416
-73958.070
83753.175
-73947.376
83753.308
-73958.215
83751.954
-73948.121
83749.787
-73950.873
83747.445
-73954.056
83748.114
-73953.109
83747.261
-73953.925
N

座標　S=1/300