

これは図面に記録されている内容を証明した書面である。
令和5年4月26日 松山地方事務局

登記官


紅谷泰子



土地所在図
地積測量図

地番 1107-1, -3ないし-18
土地の所在 伊予市米湊字西窪


1/3

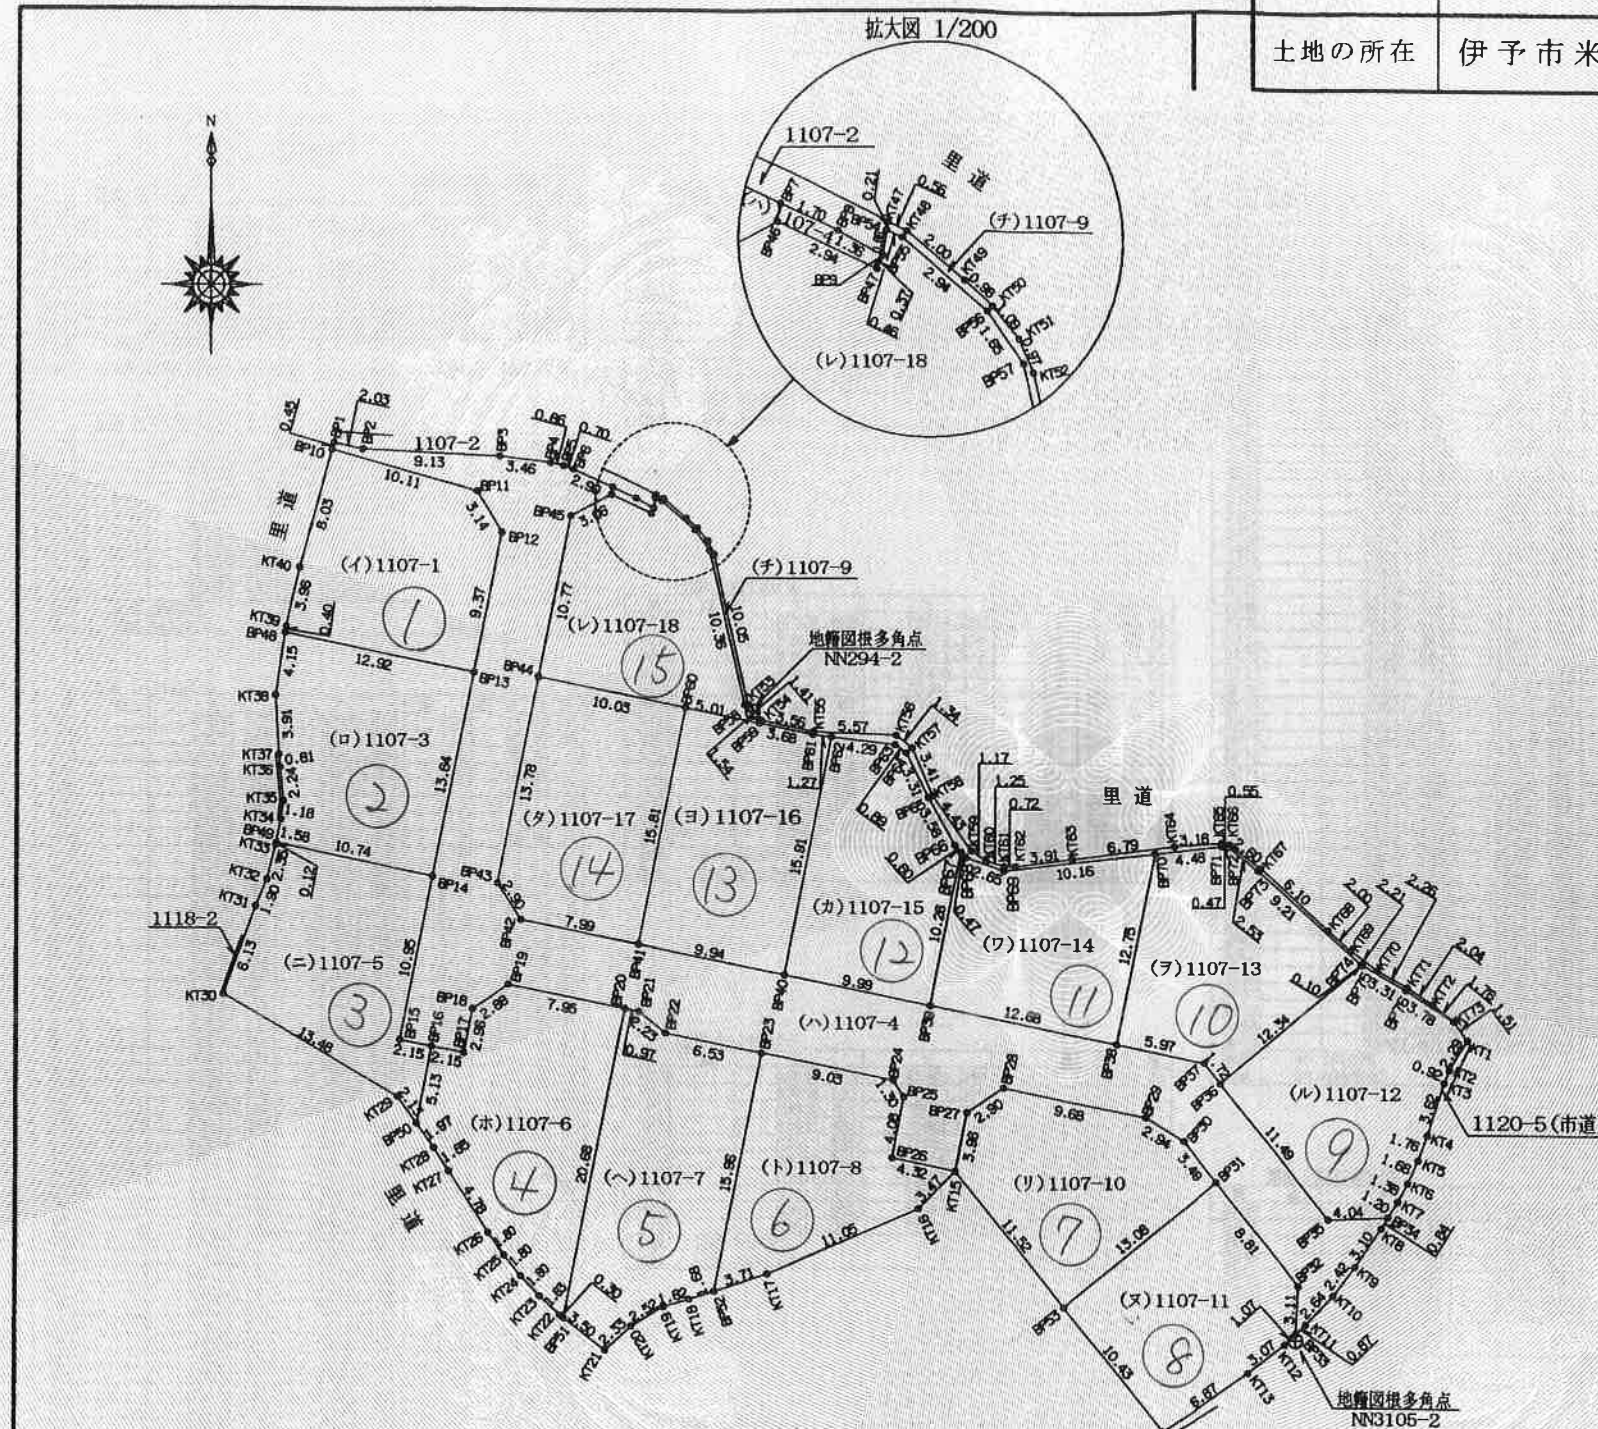

地籍図根多角点



地籍図根多角点

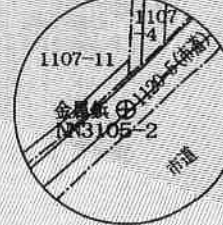

測点	X	Y	標高
NN294-2	83653.829	-73952.843	図金
NN3105-2	83612.694	-73916.406	図金

里道 (KT27~KT30)
里道 (KT37~BP1)
里道 (KT47~KT59)
令和4年6月10日 伊 (土) 第220号 確認済

里道 (KT15~KT27)
里道 (KT59~KT62)
令和4年6月10日 伊 (土) 第221号 確認済

市道 (KT1~KT14)
里道 (KT14~KT15)
里道 (KT62~KT1)
令和4年6月10日 伊 (土) 第222号 確認済

作成者 伊予市下吾川1382番地
土地家屋調査士 大政英司
(令和5年4月5日測量)
(令和5年4月6日作成)

申請人 株式会社 亀岡
代表取締役 山本 忠
1/500

これは図面に記録されている内容を証明した書面である。
令和5年4月26日 松山地方方法務局

登記官

紅谷泰子



土地所在図
地積測量図

地番 1107-1, -3ないし-18
土地の所在 伊予市米湊字西窪

14 地番(タ)1107-17

測点	X	Y	辺長	方位角
BP44	83656.062	-73967.147	10.03	101.28.8
BP60	83654.067	-73957.316	15.81	181.22.46
BP41	83638.559	-73960.437	7.99	281.25.7
BP42	83640.142	-73968.276	2.90	326.18.15
BP43	83642.555	-73969.885	13.78	11.27.31
面積	313.609187			
面積	156.8045935		地積	156.80 m²

15 地番(シ)1107-18

測点	X	Y	辺長	方位角
BP45	83666.823	-73965.017	3.06	62.47.14
BP46	83668.024	-73962.293	2.94	114.24.17
BP47	83668.806	-73959.609	0.37	24.18.41
BP9	83667.144	-73959.456	0.66	8.17.20
BP54	83667.807	-73959.359	0.46	113.57.45
BP55	83667.616	-73958.930	2.94	130.10.23
BP56	83665.716	-73956.680	1.65	143.58.5
BP57	83664.374	-73955.704	10.36	167.5.39
BP58	83654.268	-73953.388	1.54	140.39.6
BP59	83653.070	-73952.406	5.01	281.29.7
BP60	83654.067	-73957.316	10.03	281.28.8
BP44	83656.062	-73967.147	10.77	11.24.8
面積	280.087021			
面積	140.0435105		地積	140.04 m²

使用公式 $A=1/2 \cdot \Sigma (X_2-Y_1) \cdot (Y_2+Y_1)$

引張点表

測点	X	Y	内角	距離
KT1	83632.516	-73904.973	335.32.3	52.400
KT2	83630.557	-73906.163	338.1.57	52.159
KT3	83629.697	-73906.508	338.2.43	52.243
KT4	83626.241	-73907.612	342.54.53	52.981
KT5	83624.581	-73908.203	344.46.1	53.368
KT6	83623.081	-73908.916	346.31.31	53.619
KT7	83621.858	-73909.566	347.59.22	53.806
KT8	83620.128	-73910.650	350.8.59	54.000
KT9	83617.588	-73912.435	353.25.21	54.279
KT10	83615.655	-73913.903	355.57.54	54.531
KT11	83613.741	-73915.727	358.44.19	54.632
KT12	83612.410	-73917.161	0.47.23	54.669
KT13	83610.559	-73919.619	4.0.58	54.554
KT14	83606.724	-73925.326	11.14.32	54.553
KT15	83623.737	-73939.219	17.10.33	33.032
KT16	83621.262	-73941.662	22.35.8	34.433
KT17	83616.987	-73951.856	39.59.58	36.855
KT18	83615.312	-73956.991	47.40.51	38.740
KT19	83614.821	-73958.747	50.8.27	39.452
KT20	83613.534	-73960.915	52.51.43	41.096
KT21	83611.955	-73962.632	54.41.31	43.003
KT22	83614.249	-73965.677	59.29.59	41.609
KT23	83615.496	-73967.027	61.50.23	40.873
KT24	83616.801	-73968.267	64.8.54	40.112
KT25	83618.188	-73969.420	66.28.40	39.307
KT26	83619.633	-73970.499	68.50.32	38.485
KT27	83623.633	-73973.118	75.24.48	36.371
KT28	83625.194	-73974.115	78.8.30	35.672
KT29	83628.528	-73976.514	84.37.40	34.648
KT30	83635.224	-73988.214	103.47.24	39.966
KT31	83640.984	-73986.127	110.26.47	35.673
KT32	83642.744	-73985.367	112.42.50	34.361
KT33	83645.020	-73984.756	116.6.11	33.106
KT34	83646.695	-73984.431	118.48.28	32.384
KT35	83647.866	-73984.265	120.47.20	31.983
KT36	83650.101	-73984.483	124.48.51	31.859
KT37	83650.913	-73984.575	126.17.1	31.866
KT38	83654.821	-73984.805	133.18.43	31.977
KT39	83659.329	-73984.098	141.30.52	31.735
KT40	83663.190	-73983.179	148.41.0	31.747
KT41	83672.093	-73980.718	164.46.3	33.326
KT42	83671.222	-73968.914	178.47.47	23.681
KT43	83671.046	-73967.039	182.1.39	22.315
KT44	83670.584	-73964.908	185.47.36	20.656
KT45	83669.321	-73961.949	191.5.16	17.970
KT46	83668.316	-73959.877	195.38.9	16.104
KT47	83668.021	-73959.318	197.0.35	15.599
KT48	83667.785	-73958.810	198.23.5	15.178
KT49	83666.507	-73957.267	202.17.52	13.428
KT50	83665.856	-73956.532	204.28.55	12.590
KT51	83665.020	-73955.828	206.35.57	11.582
KT52	83664.136	-73955.428	207.27.17	10.626
KT53	83664.340	-73953.174	186.36.4	0.609
KT54	83663.264	-73952.252	355.14.45	0.818
KT55	83652.543	-73948.760	329.1.0	4.281
KT56	83652.327	-73943.193	320.22.52	9.766
KT57	83651.501	-73942.131	323.47.43	10.962
KT58	83648.571	-73940.760	335.50.36	13.259
KT59	83644.755	-73938.187	343.17.50	17.238
KT60	83644.113	-73937.200	343.22.44	18.415
KT61	83643.755	-73935.995	342.24.39	19.630
KT62	83643.747	-73935.269	341.22.36	20.261
KT63	83644.233	-73931.389	335.37.56	23.502
KT64	83645.102	-73924.648	328.43.58	29.515
KT65	83645.330	-73921.472	326.41.34	32.502
KT66	83645.248	-73920.926	326.34.57	33.050
KT67	83643.694	-73918.832	328.7.40	35.489
KT68	83639.650	-73914.259	331.42.42	41.107
KT69	83639.329	-73912.749	332.40.13	42.996
KT70	83637.049	-73910.940	333.21.28	45.138
KT71	83635.963	-73908.955	333.41.4	47.385
KT72	83634.840	-73907.249	334.8.42	49.390
KT73	83633.733	-73905.873	334.41.52	51.088

測点	X	Y	内角	距離
BP1	83671.370	-73980.918	163.31.51	33.104
BP2	83670.948	-73978.929	164.48.33	31.202
BP3	83670.524	-73969.806	176.4.41	23.801
BP4	83670.108	-73966.369	181.48.41	21.165
BP5	83669.901	-73965.527	183.15.13	20.474
BP6	83669.686	-73964.855	184.23.22	19.893
BP7	83668.505	-73962.206	188.59.50	17.408
BP8	83667.797	-73960.656	192.19.1	16.004
BP9	83667.144	-73959.456	195.7.21	14.867
BP10	83670.929	-73981.040	162.46.5	32.977
BP11	83668.242	-73971.289	169.32.12	23.409
BP12	83665.556	-73969.643	166.26.58	20.488
BP13	83666.389	-73971.487	139.17.27	18.816
BP14	83642.895	-73974.201	104.38.11	23.948
BP15	83632.252	-73976.367	89.0.20	31.821
BP16	83631.825	-73974.250	85.44.47	30.699
BP17	83631.404	-73972.136	82.14.26	29.583
BP18	83634.310	-73971.542	85.18.16	27.031
BP19	83635.912	-73969.137	83.48.6	24.218
BP20	83634.343	-73961.342	85.6.0	21.259
BP21	83634.148	-73960.388	62.30.37	21.077
BP22	83632.767	-73958.627	56.53.22	21.841
BP23	83631.481	-73952.223	39.56.41	22.367
BP24	83629.688	-73943.368	20.6.19	25.934
BP25	83628.607	-73942.647	19.31.26	27.205
BP26	83624.601	-73943.453	23.43.23	30.699
BP27	83627.620	-73938.434	12.44.1	29.908
BP28	83629.227	-73936.018	7.9.59	29.805
BP29	83627.311	-73926.527	356.45.14	37.359
BP30	83625.795	-73924.004	355.43.22	40.219
BP31	83623.089	-73921.795	356.14.54	43.691
BP32	83616.260	-73916.220	357.15.53	52.466
BP33	83613.146	-73916.378	359.39.48	54.633
BP34	83620.840	-73910.197	349.15.31	53.916
BP35	83620.671	-73914.243	352.11.51	50.886
BP36	83629.574	-73921.521	349.17.13	39.616
BP37	83630.911	-73922.610	348.41.53	37.938
BP38	83632.107	-73928.460	353.13.51	32.655
BP39	83634.614	-73940.891	9.39.4	22.629
BP40	83636.591	-73950.689	34.24.44	17.372
BP41	83638.559	-73960.437	67.58.36	17.054
BP42	83640.142	-73968.276	89.57.56	20.628
BP43	83642.555	-73969.885	98.2.52	20.433
BP44	83656.062	-73967.147	140.24.25	14.477
BP45	83666.823	-73965.017	177.57.22	17.680
BP46	83668.024	-73962.293	187.52.54	17.052
BP47	83668.806	-73959.609	193.59.53	14.635
BP48	83667.144	-73958.930	195.7.21	14.867
BP49	83667.807	-73958.359	196.32.20	15.422
BP50	83667.616	-73958.930	197.42.40	15.071
BP51	83665.716	-73956.680	203.38.40	12.491
BP52	83664.374	-73955.704	206.21.20	10.926
BP53	83664.268	-73953.388	170.21.49	0.700
BP54	83663.070	-73952.406	11.36.9	0.875
BP55	83654.067	-73957.316	134.35.7	4.479
BP56	83652.333	-73948.799	331.49.44	4.312
BP57	83652.191	-73947.528	328.39.38	5.561
BP58	83651.713	-73943.259	323.58.57	9.815
BP59	83651.185	-73942.533	325.54.57	10.843
BP60	83648.231	-73941.027	336.53.3	13.075
BP61	83645.120	-73939.255	344.11.24	16.140
BP62	83644.674	-73938.853	344.44.9	16.720
BP63	83644.310	-73938.543	345.11.4	17.179
BP64	83643.454	-73936.026	343.12.25	19.760
BP65	83644.806	-73925.925	330.26.53	28.454
BP66	83645.109	-73921.465	327.3.54	32.567
BP67	83645.069	-73920.991	326.54.41	33.035
BP68	83643.508	-73918.990	328.29.30	35.392
BP69	83637.428	-73912.057	333.26.23	43.960
BP70	83637.381	-73911.956	333.26.56	44.070
BP71	83635.777	-73909.063	333.56.33	47.356

KT1, KT14, KT15
BP10, BP11, BP13, BP14, BP16, BP20
BP23, BP31, BP33, BP34, BP36, BP38
BP39, BP40, BP41, BP44, BP46, BP48
BP49, BP50, BP51, BP52, BP53, BP54
BP59, BP60, BP62, BP67, BP70, BP75; 調査士会界標
KT47, KT48, KT58, KT60, KT63, KT64
KT66, KT67, KT69, KT70; 金属鉄

作成者	伊予市下吾川1382番地 土地家屋調査士 大政 英司	(令和 5年 4月 5日測量) (令和 5年 4月 6日作成)	申請人	株式会社 亀岡 代表取締役 山本 忠	1/
-----	-------------------------------	------------------------------------	-----	-----------------------	----

土地所在図
地積測量図

地番	1109-1, -8, -9
土地の所在	伊予市米湊字西窪

16

求積表

(世界測地系 第Ⅳ系)

地番(イ)1109-1				
測点	X	Y	辺長	方向角
BP82	83691.343	-73980.705	2.75	92 14 32
MK23	83691.235	-73977.954	9.62	106 28 33
MK24	83688.504	-73968.720	1.08	106 27 19
MK25	83688.198	-73967.684	1.08	106 30 22
MK26	83687.891	-73966.648	13.62	191 56 48
KT74	83674.563	-73969.468	5.68	272 39 25
BP77	83674.826	-73975.144	3.74	285 0 35
BP78	83675.795	-73978.758	2.21	322 32 16
BP79	83677.554	-73980.105	2.39	355 46 2
BP80	83679.942	-73980.282	8.36	356 13 25
BP81	83688.284	-73980.833	3.06	2 24 0
倍積	372.938777			
面積	186.4693885		地積 186.46 m ²	

地番(ロ)1109-8				
測点	X	Y	辺長	方向角
KT84	83710.567	-73978.060	0.92	159 10 33
MK19	83709.702	-73977.731	3.65	176 59 17
MK20	83706.053	-73977.539	1.14	166 59 39
MK21	83704.936	-73977.281	4.41	176 11 34
MK22	83700.533	-73976.988	9.34	185 55 53
MK23	83691.235	-73977.954	2.75	272 14 32
BP82	83691.343	-73980.705	3.11	2 24 0
KT81	83694.459	-73980.574	9.62	1 6 26
KT82	83704.082	-73980.388	4.93	24 29 21
KT83	83708.576	-73978.341	2.01	8 2 0
倍積	99.169871			
面積	49.5849355		地積 49.58 m ²	


地番(ハ)1109-9				
測点	X	Y	辺長	方向角
BP81	83688.284	-73980.833	8.36	176 13 25
BP80	83679.942	-73980.282	2.39	175 46 2
BP79	83677.554	-73980.105	2.21	142 32 16
BP78	83675.795	-73978.758	3.74	105 0 35
BP77	83674.826	-73975.144	3.27	272 39 25
KT75	83674.978	-73978.411	1.01	281 59 46
KT76	83675.189	-73979.404	0.68	298 43 49
KT77	83675.519	-73980.006	0.87	313 44 51
KT78	83676.123	-73980.637	1.14	331 51 45
KT79	83677.129	-73981.175	1.32	356 57 52
KT80	83678.449	-73981.245	9.84	2 24 0
倍積	21.890856			
面積	10.9454290		地積 10.94 m ²	

使用公式 $A=1/2 \cdot \sum (X_2-Y_1) \cdot (Y_2+Y_1)$

参照点表				
基準点	X	Y	内角	距離
観測点 NN294-2	83653.829	-73952.843		
後視点 NN3105-2	83612.694	-73916.406	0 0 0	54.952
観測点				
測点	X	Y	内角	距離
KT74	83674.563	-73969.468	182 48 39	26.576
KT75	83674.978	-73978.411	171 7 50	33.181
KT76	83675.189	-73979.404	170 20 24	34.084
KT77	83675.519	-73980.006	170 8 31	34.760
KT78	83676.123	-73980.637	170 18 4	35.630
KT79	83677.129	-73981.175	170 58 4	36.682
KT80	83678.449	-73981.245	172 27 15	37.587
KT81	83694.459	-73980.574	187 13 11	49.192
KT82	83704.082	-73980.388	192 49 21	57.307
KT83	83708.576	-73978.341	196 33 39	60.394
KT84	83710.567	-73978.060	197 34 18	62.089
MK19	83709.702	-73977.731	197 31 27	61.165
MK20	83706.053	-73977.539	196 13 31	57.769
MK21	83704.936	-73977.281	195 58 42	56.649
MK22	83700.533	-73976.988	194 11 46	52.576
MK23	83691.235	-73977.954	187 39 37	45.053
MK24	83688.504	-73968.720	196 55 55	38.137
MK25	83688.198	-73967.684	198 10 44	37.436
MK26	83687.891	-73966.648	199 28 19	36.753
BP77	83674.826	-73975.144	174 48 35	30.630
BP78	83675.795	-73978.758	171 49 13	33.972
BP79	83677.554	-73980.105	172 33 57	35.140
BP80	83679.942	-73980.282	175 6 57	37.879
BP81	83688.284	-73980.833	182 26 44	44.391
BP82	83691.343	-73980.705	184 55 58	46.728

KT74, BP77, BP82, MK23, MK25, MK26;調査士会界標
KT84;金属鈹


網図 1/1000

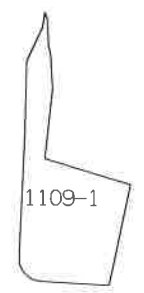

地籍図根多角点
NN294-2

地籍図根多角点
NN3105-2

測点	X	Y	標高
NN294-2	83653.829	-73952.843	砲金
NN3105-2	83612.694	-73916.406	砲金

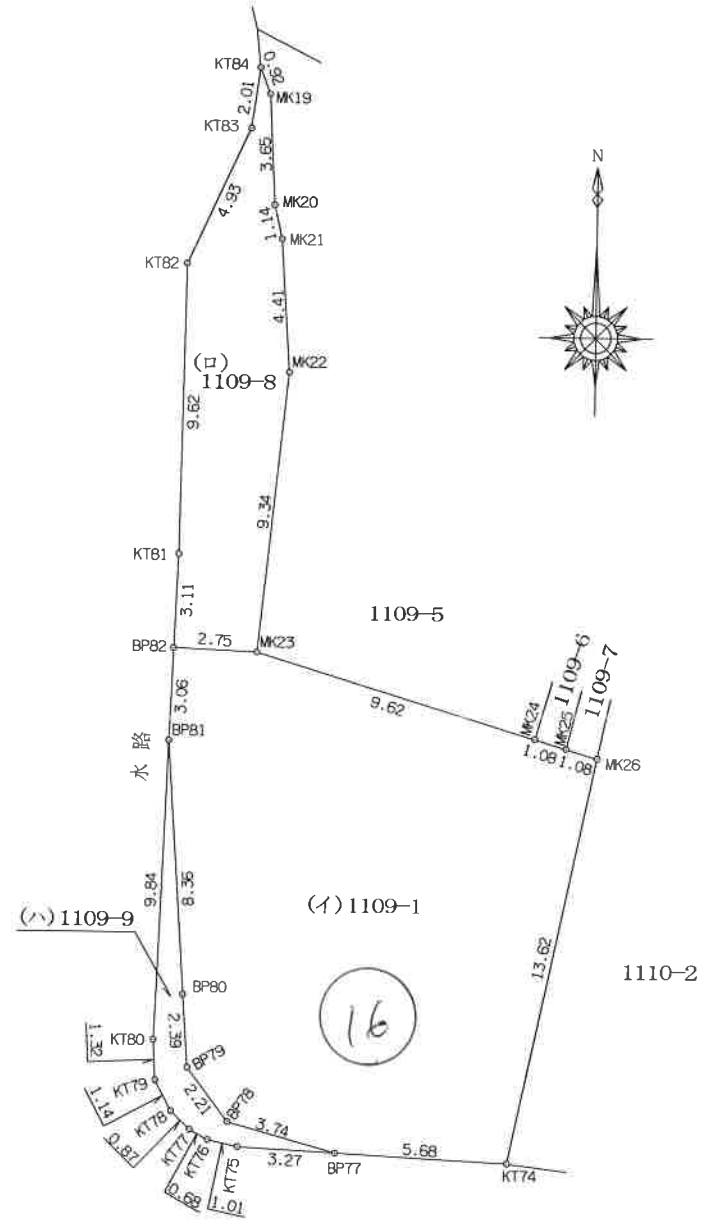

水路 (KT74~KT84)
令和4年6月10日 伊(土)第220号 確認済

作成者	伊予市下吾川1382番地5 土地家屋調査士 大政英司	(令和5年7月14日測量) (令和5年7月14日作成)	申請人	株式会社 亀岡 代表取締役 山本忠	1 / 250
-----	-------------------------------	--------------------------------	-----	----------------------	---------