

令和8年4月13日
(松山地方事務局管轄)

松山地方事務局庶務出張所

登記官

田中利和



これは図面に記録されている内容を証明した書面である。

座 標 求 積 表

地 番	①甲653番1			
測 点	Xn	Yn	(Xn+1 - Xn-1)Yn	距 離
K1	85909.694	-70702.509	-675067.555932	22.03
K12	85910.002	-70680.479	653087.625960	9.55
P2	85900.454	-70680.773	674860.020604	20.25
P1	85900.454	-70701.023	-653277.452520	9.36
		倍 面 積	-397.361888	
		面 積	198.6809440	
		地 積	198.68	m ²
		坪 数	60.10	

地 番	②甲653番4			
測 点	Xn	Yn	(Xn+1 - Xn-1)Yn	距 離
P5	85881.249	-70701.020	-426327.150600	14.71
K9	85881.455	-70686.310	194952.842980	3.02
K15	85878.491	-70686.891	177565.470192	8.49
K16	85878.943	-70695.371	262421.217152	4.19
K17	85874.779	-70695.819	248707.891242	5.69
K18	85875.425	-70701.475	-457438.543250	5.84
		倍 面 積	-118.272284	
		面 積	59.1361420	
		地 積	59.13	m ²
		坪 数	17.88	

地 番	③甲653番5			
測 点	Xn	Yn	(Xn+1 - Xn-1)Yn	距 離
P1	85900.454	-70701.023	-35350.511500	20.25
P2	85900.454	-70680.773	281662.880405	3.99
K11	85896.469	-70680.896	671468.512000	5.52
P3	85890.954	-70681.199	389806.812485	19.37
P4	85890.954	-70700.565	-20715.265545	0.29
K4	85891.247	-70700.565	-460896.983235	6.23
K3	85897.473	-70700.727	-615591.229989	2.49
K2	85899.954	-70700.942	-210759.508102	0.51
		倍 面 積	-375.293481	
		面 積	187.6467405	
		地 積	187.64	m ²
		坪 数	56.76	

地 番	④甲653番6			
測 点	Xn	Yn	(Xn+1 - Xn-1)Yn	距 離
P4	85890.954	-70700.565	-225817.604610	19.37
P3	85890.954	-70681.199	204268.665110	2.89
K10	85888.064	-70681.357	695009.783381	6.97
K13	85881.121	-70682.022	467137.483398	4.30
K9	85881.455	-70686.310	-9047.847680	14.71
P5	85881.249	-70701.020	-241161.179220	3.63
K6	85884.866	-70700.737	-460332.498607	2.90
K5	85887.760	-70700.569	-430425.064072	3.19
		倍 面 積	-368.262300	
		面 積	184.1311500	
		地 積	184.13	m ²
		坪 数	55.69	

合 計 629.5949765

作 成 者

伊予郡松前町大字中川原120番地1
土地家屋調査士 藤田正人

令和8年4月3日測量
(令和 8 年 4 月 3 日作成)


申 請 人

箱尺

250

地 積 測 量 図

土地の所在 伊予市上三谷字大木ハザ

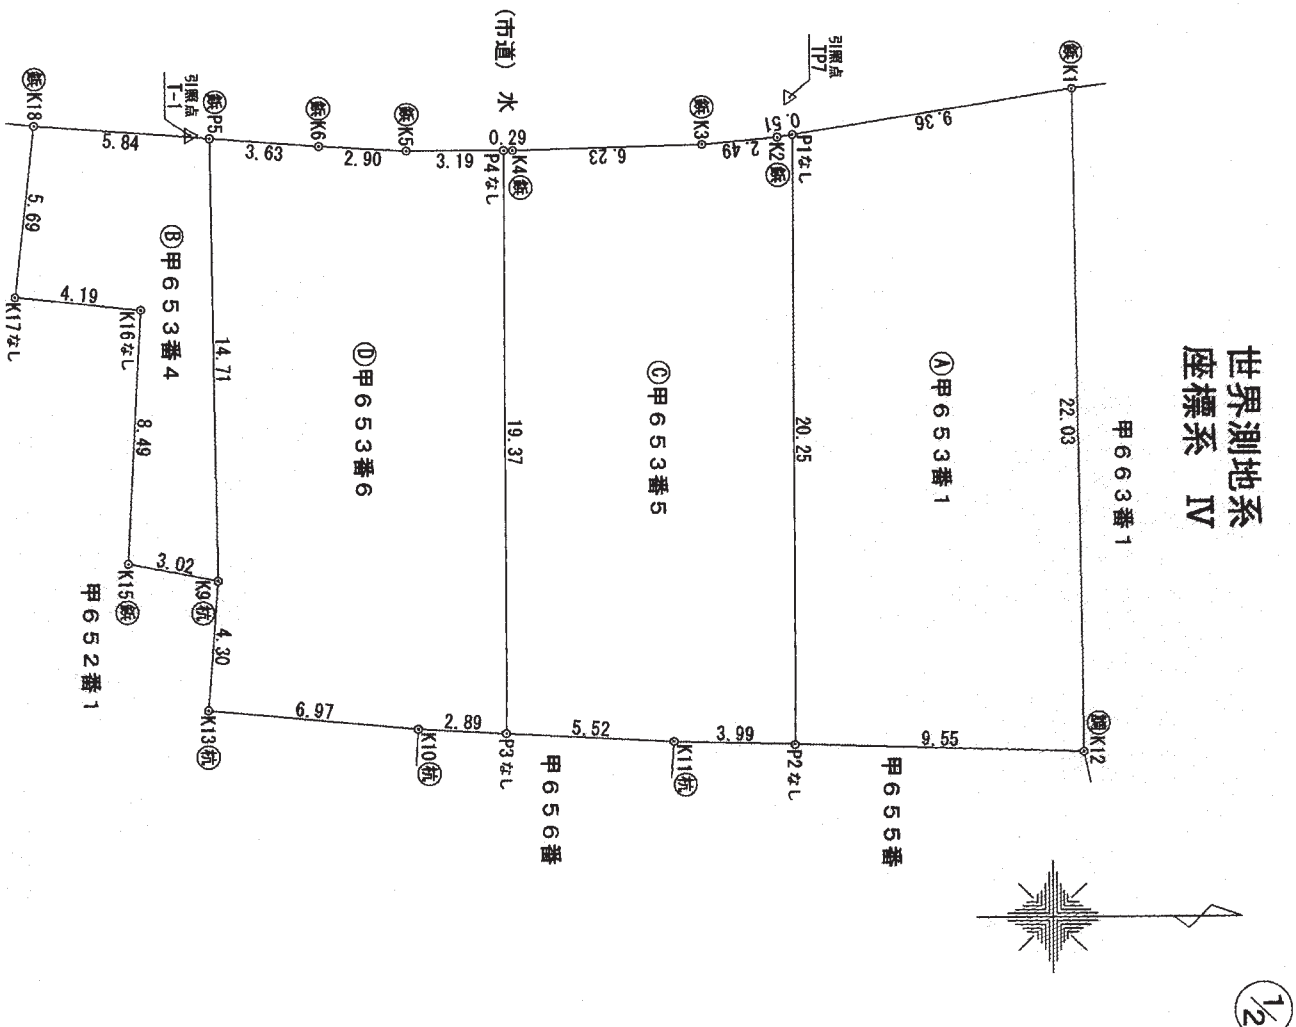

① 調査士会標
② 金属板
③ プラスチック杭


官民境界確認
(西側市道)
令和8年3月3日
伊(土)第1170号

令和 8 年 4 月 13 日
(松山地方法務局管轄)
松山地方法務局底部出張所
松山地方法務局
登記官
田中利和
松山地務局
登記官

これは図面に記録されている内容を証明した書面である。

地 番	甲 6 5 3 番 1、4、5、6
地 積 測 量 図	
土地の所在	伊予市上三谷字大木ハザ

引 照 点 処 理 表				
引 照 点	種 類	X 座 標	Y 座 標	
TP7	引照点	85900.372	-70702.272	
T-1	引照点	85880.609	-70701.121	
筆 界 点	器 械 点	後 視 点	距 離	夾 角
K1	T-1	TP7	19.796	
K12			29.118	0-36-07
P2			35.917	38-24-45
P1			28.423	49-03-03
P5			19.845	3-37-00
K9			0.648	12-21-05
K15			14.835	90-03-50
K16			14.387	101-48-00
K17			5.987	109-29-25
K18			7.881	141-02-55
K11			5.196	187-14-27
P3			25.702	55-13-57
P4			22.448	65-53-35
K4			10.359	6-24-37
K3			10.652	6-19-41
K2			16.868	4-40-19
K10			19.345	3-51-44
K13			21.123	72-40-05
K6			19.106	91-47-57
K5			4.274	8-29-40
筆 界 点	器 械 点	後 視 点	距 離	夾 角
K1	TP7	T-1	19.796	
K12			9.325	181-52-47
P2			23.826	249-29-33
P1			21.499	273-06-52
P5			1.252	269-34-38
K9			19.164	359-35-09
K15			24.751	323-10-30
K16			26.746	328-13-42
K17			22.512	345-28-52
K18			26.394	349-10-51
K11			24.959	1-30-13
P3			21.730	283-40-53
P4			23.082	297-24-49
K4			9.571	353-03-33
K3			9.283	352-44-04
K10			3.285	335-16-40
K13			1.394	290-47-54
K6			24.268	303-48-36
K5			27.941	316-53-02
			15.582	357-40-40
			12.726	355-38-40

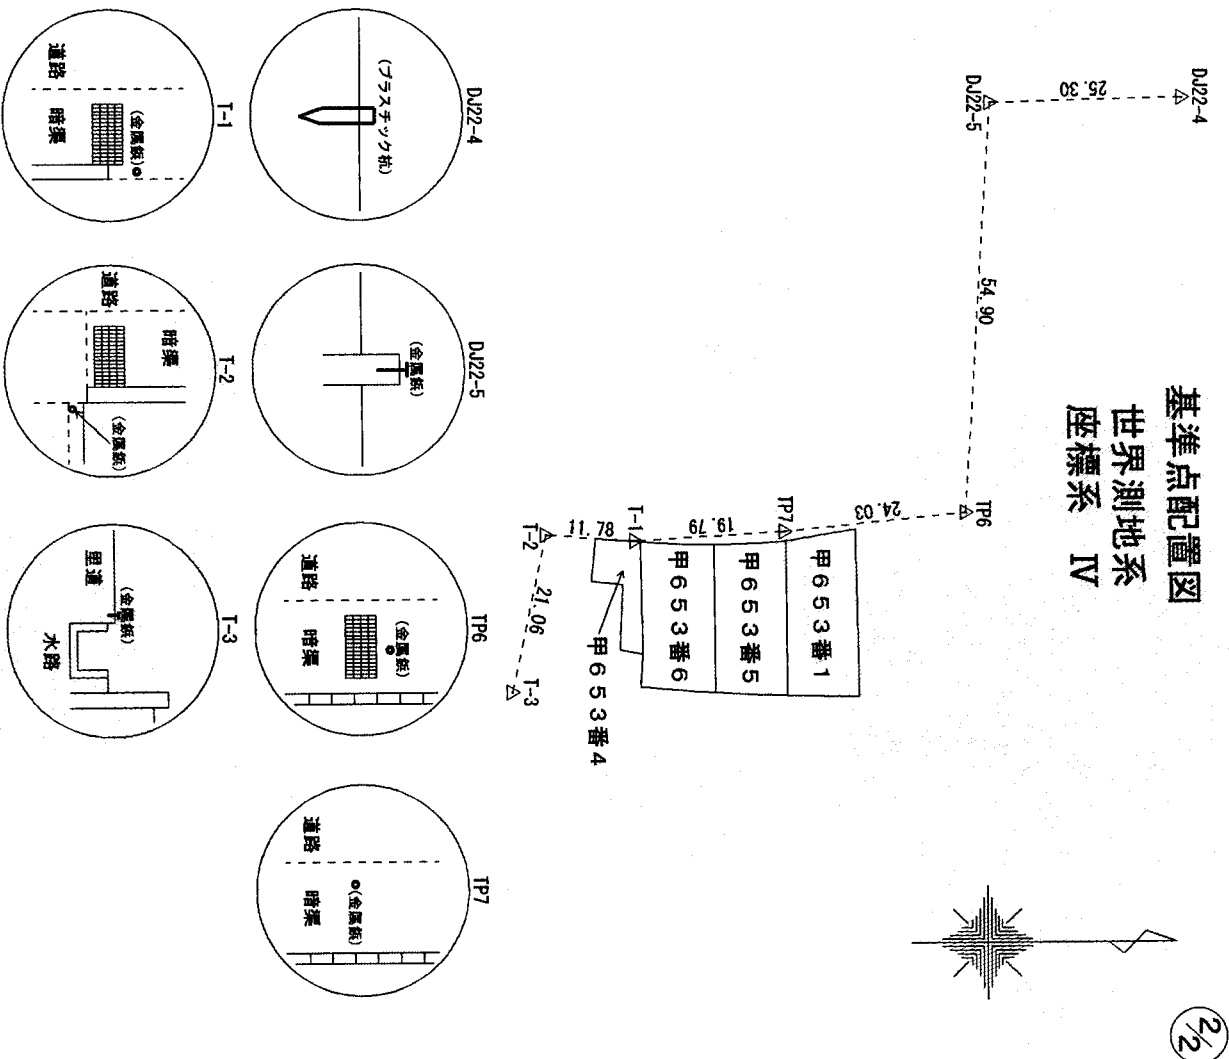

点名	X座標	Y座標	種類
DJ2-4	85953.180	-70760.117	国土調査基準点
DJ2-5	85927.880	-70759.458	国土調査基準点
TP6	85924.282	-70704.674	引照点
TP7	85900.372	-70702.272	引照点
T-1	85880.609	-70701.121	引照点
T-2	85868.856	-70701.985	引照点
T-3	85864.303	-70681.417	引照点

作 成 者	伊予郡松前町大字中川原120番地1 土地家屋調査士 藤田正人	令和8年4月3日測量 (令和 8 年 4 月 3 日作成)	申 請 人		縮尺	1 1000
-------	-----------------------------------	----------------------------------	-------	--	----	-----------